Envoyé en préfecture le 26/10/2026
Reçu en préfecture le 26/10/2026
Publié le 26/10/2026
ID : 039-223900010-20261023-ARR_2026_1305-AR

jura LE DÉPARTEMENT

HÔTEL DU DÉPARTEMENT
17 RUE ROUGET DE LISLE
39039 LONS-LE-SAUNIER
Cedex
Tél. 03 84 87 33 00
contact@jura.fr

ARRÊTÉ N° ARR_2026_1305_PV_RD69_SAINT-CLAUDE_LONGCHAUMOIS_HAUTS-DE-BIENNE
Portant permission de voirie sur une Route Départementale
(opérateur de télécommunications)

Service : PIGPA - DARM - ARD SAINT-CLAUDE

LE PRÉSIDENT DU CONSEIL DÉPARTEMENTAL

VU Les demandes en date du 28 août 2026 par laquelle ORANGE EST – Franche-Comté domicilié 101 rue de Vesoul, 25000 BESANCON, représenté par Madame Elodie SEGOUIN, sollicite l'autorisation d'exécuter des travaux de création de Génie Civil avec pose de chambres dans l'emprise de la Route Départementale n° 69 entre Cinquétral et La Mouille sur les communes de SAINT-CLAUDE, LONGCHAUMOIS et HAUTS-DE-BIENNE ;

VU Le code général des collectivités territoriales et notamment les articles L3221-4 et L3221-5 ;

VU Le code de la voirie routière et notamment les articles L113-2 à L113-7 ;

VU Le code des postes et télécommunications et notamment les articles L45-9, L47 et R20-45 à R20-54 ;

VU Le code général des propriétés des personnes publiques et notamment les articles L2121-1 à L2122-5 ;

VU Le règlement de voirie départementale approuvé le 28 mai 2010 ;

VU l'arrêté en vigueur de délégation permanente de signature consentie à M. le Chef de l'Agence Routière Départementale de SAINT-CLAUDE ;

VU l'état des lieux lors de la réunion préparatoire du 07 octobre 2026 ;

ARRÊTE

ARTICLE 1 AUTORISATIONS PRÉALABLES

Le bénéficiaire est expressément averti que le présent arrêté ne vaut pas autorisation qui relève de réglementations et codes autres que celui du code de la voirie routière.
Si tel est le cas pour l'aménagement envisagé, alors il lui revient d'obtenir les accords auprès des autorités compétentes.

Envoyé en préfecture le 26/10/2026
Reçu en préfecture le 26/10/2026
Publié le 26/10/2026
ID : 039-223900010-20261023-ARR_2026_1305-AR

ARTICLE 2 AUTORISATION

Le bénéficiaire désigné dans la demande susvisée est autorisé à installer et à maintenir des infrastructures de télécommunications sur le domaine public routier, RD 69 – communes de SAINT-CLAUDE, LONGCHAUMOIS et HAUTS-DE-BIENNE, à charge pour lui de se conformer aux dispositions du présent arrêté.

Ces infrastructures comprennent :

- 4.325 ml d'artère souterraine en PEHD 33/40 mm
- 4 chambres L2T et 1 chambre L3T

Le présent titre ne confère pas à son bénéficiaire le droit réel prévu aux articles L1311-5 à L1311-8 du code général des collectivités territoriales.

En cas d'installation susceptible de partage, le bénéficiaire a l'obligation d'avertir le service gestionnaire (Agence Routière Départementale de SAINT-CLAUDE) de l'implantation d'un nouveau câble par un tiers occupant.

ARTICLE 3 PRESCRIPTIONS TECHNIQUES

Les dispositions de l'article 39 du règlement de voirie susvisé sont applicables sous réserves des prescriptions particulières fixées par le présent arrêté.

Implantation et ouverture du chantier

Le bénéficiaire préviendra le service gestionnaire de la voirie de la date du commencement des travaux. Les ouvrages à réaliser seront implantés en sa présence.

Les tranchées longitudinales seront implantées sous chaussée, en rive de chaussée et sous accotement du PR 11+0875 au PR 19+0980.

Mode opératoire

- TRANCHÉES SOUS CHAUSSÉE

Tranchées ouvertes sous chaussée souple - réseau secondaire non renforcé

- Sciage soigné de la chaussée à la scie diamantée, ouverture de la fouille.
- Extraction, évacuation des matériaux en décharge.
- Pose du réseau, enrobage de celui-ci en sable, sur une épaisseur de 15 cm.
- Installation d'un grillage avertisseur, à 15 cm au-dessus de la génératrice supérieure.
- Remblaiement en G.N.T 0/31.5 sur une épaisseur de 80 cm.
- Compactage par couches de 30 cm.

Réfection provisoire : dès la fin des travaux, à l'enrobé à froid ou à l'émulsion de bitume bicouche, gravillons 6/10 et 4/6.

Réfection définitive : environ 1 à 2 mois après la réfection provisoire comprenant :
- Redécoupage de la chaussée, 0.10 m de part et d'autre des deux lèvres de la tranchée.
- Décaissement sur 19 cm.
- G.B 2 sur 13 cm, (passage en 2 couches)
- B.B.S.G 0/10, non calcaire sur 6 cm.
- Fermeture des joints à l'émulsion de bitume.

- MINI TRANCHÉE EN RIVE DE CHAUSSÉE

- Mini tranchée exécutée à la trancheuse.
- Pose du réseau et enrobage de celui-ci en sable, sur une épaisseur de 20 cm.

Envoyé en préfecture le 26/10/2026
Reçu en préfecture le 26/10/2026
Publié le 26/10/2026
ID : 039-223900010-20261023-ARR_2026_1305-AR

- Installation d'un grillage avertisseur à 20 cm au-dessus de la génératrice supérieure.
- Remblaiement en **matériaux traités sur place** sur une épaisseur de 45 cm.
- Compactage par couches de 30 cm.
- Réfection définitive à l'identique de l'existant.
-

- MINI TRANCHÉE SOUS ACCOTEMENT

Tranchée ouverte sous accotement souple à une distance > à 1.20 m du bord de chaussée

- Mini tranchée exécutée à la trancheuse.
- Pose du réseau, enrobage de celui-ci en sable, sur une épaisseur de 15 cm.
- Remblaiement avec les **matériaux extraits**.
- Réfection définitive en terre végétale.

- CONTRÔLES DE COMPACITÉ

Les objectifs de densification et la fréquence des contrôles sont fixés par l'annexe 7 du règlement de voirie susvisé.

Dépôt de matériaux et de matériel

Les matériaux et matériels nécessaires aux travaux autorisés pourront être mis en dépôt sur l'accotement de la RD 69 avec l'accord du service gestionnaire.

Remise en état

A la fin du chantier, les lieux seront remis en état et tous les déchets (y compris les déblais excédentaires) produits par les travaux seront évacués vers une filière de traitement appropriée.

ARTICLE 4 SÉCURITÉ ET SIGNALISATION DU CHANTIER

L'entreprise chargée des travaux devra signaler le chantier conformément à la réglementation et aux recommandations en vigueur, et notamment le guide « Manuel de chef de chantier – signalisation temporaire ».

Si l'exécution des travaux nécessite un arrêté réglementant la circulation, il devra l'obtenir avant leur début auprès de l'autorité de police compétente.

ARTICLE 5 PRÉVENTION DES RISQUES LIES A L'AMIANTE ET AUX HAP

En cas de démolition partielle ou totale de la chaussée, le bénéficiaire est tenu d'**effectuer au préalable** et à ses frais un diagnostic sur la présence éventuelle d'amiante ou de HAP. Si celle-ci est avérée, les mesures préventives et le traitement des matériaux produits par le chantier seront pris en charge par le bénéficiaire.

ARTICLE 6 DURÉE DES TRAVAUX ET RÉCOLEMENT

La durée des travaux autorisés par le présent arrêté ne devra pas excéder **60 jours à compter de la date fixée de démarrage des travaux à savoir le 26 octobre 2026**. Le bénéficiaire devra prévenir au moins huit jours à l'avance le service gestionnaire de la date prévue pour la fin des travaux afin qu'il puisse contrôler leur conformité au projet autorisé.

Les réseaux implantés devront faire l'objet d'une remise de plans de récolement faisant apparaître les canalisations et les ouvrages principaux réalisés sur la voie publique, dans le délai de trois mois à compter de la réception des travaux.

Envoyé en préfecture le 26/10/2026
Reçu en préfecture le 26/10/2026
Publié le 26/10/2026
ID : 039-223900010-20261023-ARR_2026_1305-AR

ARTICLE 7 RESPONSABILITÉ DU BÉNÉFICIAIRE – GARANTIE

La présente autorisation est délivrée à titre personnel et elle ne peut être cédée sans l'accord du Département. Son bénéficiaire est responsable vis-à-vis de ce dernier et vis à vis des tiers des dommages de toute nature qui pourraient résulter des travaux ou de l'exploitation de ses ouvrages.

Pendant la durée de l'autorisation d'occupation du domaine, son bénéficiaire devra assurer l'entretien des ouvrages dont il est propriétaire à charge pour lui de solliciter l'autorisation de réaliser les travaux correspondants. En ce qui concerne le remblaiement des tranchées et la réfection de la chaussée et des dépendances domaniales, le délai de garantie est fixé à un an à compter du récolement des travaux.

Dans le cas où les prescriptions de l'autorisation ne seraient pas respectées, le service gestionnaire adressera une mise en demeure au bénéficiaire pour y remédier dans un délai déterminé. Si celle-ci est restée sans effet au terme du délai, le service gestionnaire pourra exécuter d'office et aux frais du bénéficiaire, les travaux nécessaires.

Les droits des tiers sont et demeurent expressément réservés.

ARTICLE 8 REDEVANCE

Le bénéficiaire de la présente autorisation est soumis à une redevance annuelle en ce qui concerne l'occupation du domaine public. Son montant est calculé selon le barème en vigueur.

Elles devront figurer dans la déclaration annuelle d'occupation du domaine public routier faisant état du patrimoine de l'occupant au 31 décembre et qui sera transmise au Département du Jura au plus tard le 1er juin.

ARTICLE 9 VALIDITÉ DE L'AUTORISATION

La présente autorisation est délivrée à titre précaire et révocable, et elle ne confère aucun droit réel à son bénéficiaire. Elle peut être retirée à tout moment, sans indemnités, pour des motifs liés à l'intérêt du domaine public.

Elle est consentie pour une durée de **quinze ans** à compter de sa notification, en ce qui concerne l'occupation du domaine public.

En cas de révocation de l'autorisation ou en cas de non renouvellement au terme de sa validité, le bénéficiaire sera tenu si les circonstances l'exigent, de remettre les lieux dans leur état primitif dans le délai d'un mois à compter de la révocation ou du terme de l'autorisation. Passé ce délai, en cas d'inexécution, procès-verbal sera dressé à son encontre, et la remise en état des lieux sera exécutée d'office aux frais du bénéficiaire de la présente autorisation..

Le Département peut décider de ne pas imposer pas de remise en état des lieux. Dans cette hypothèse, les ouvrages situés sur le domaine public deviendront sa propriété et il se substituera de plein droit au bénéficiaire, y compris pour percevoir les éventuelles rémunérations versées par d'autres opérateurs au bénéficiaire par voie conventionnelle.

Le Département se réserve également le droit de faire déplacer les ouvrages implantés sur le domaine public aux frais de leur bénéficiaire, dès lors que ce déplacement est justifié par des travaux d'aménagement du domaine.

ARTICLE 10 M le Directeur Général des Services du Département est chargée de l'exécution du présent arrêté, qui sera transmis en Préfecture et publié sur le site internet du Département https://www.jura.fr.

Envoyé en préfecture le 26/10/2026
Reçu en préfecture le 26/10/2026
Publié le 26/10/2026
ID : 039-223900010-20261023-ARR_2026_1305-AR

ARTICLE 11 RECOURS

Le bénéficiaire est informé qu'il dispose d'un droit d'accès et de rectification des informations le concernant qu'il peut exercer auprès de l'Agence Routière Départementale de SAINT-CLAUDE, à l'adresse suivante : Z.I. du Plan d'Acier – 1 rue des Frères Lumière – 39200 SAINT-CLAUDE.

Le présent arrêté peut faire l'objet d'un recours contentieux devant le tribunal administratif de Besançon, dans un délai de deux mois à compter de sa notification.


Diffusion :
Le bénéficiaire pour attribution
Son représentant pour information
La commune de SAINT-CLAUDE pour information
La commune de LONGCHAUMOIS pour information
La commune des HAUTS-DE-BIENNE pour information
L'ARD SAINT-CLAUDE pour classement

Signature de l'arrêté

Signé électroniquement par : Vincent Chevalier
Date de signature : 23/10/2026
Qualité : PPR SDEE MCES

Envoyé en préfecture le 26/10/2026
Reçu en préfecture le 26/10/2026
Publié le 26/10/2026
ID : 039-223900010-20261023-ARR_2026_1305-AR

AVANT PROJET DETAILLE
CLA_MOR_EXE_gc_1

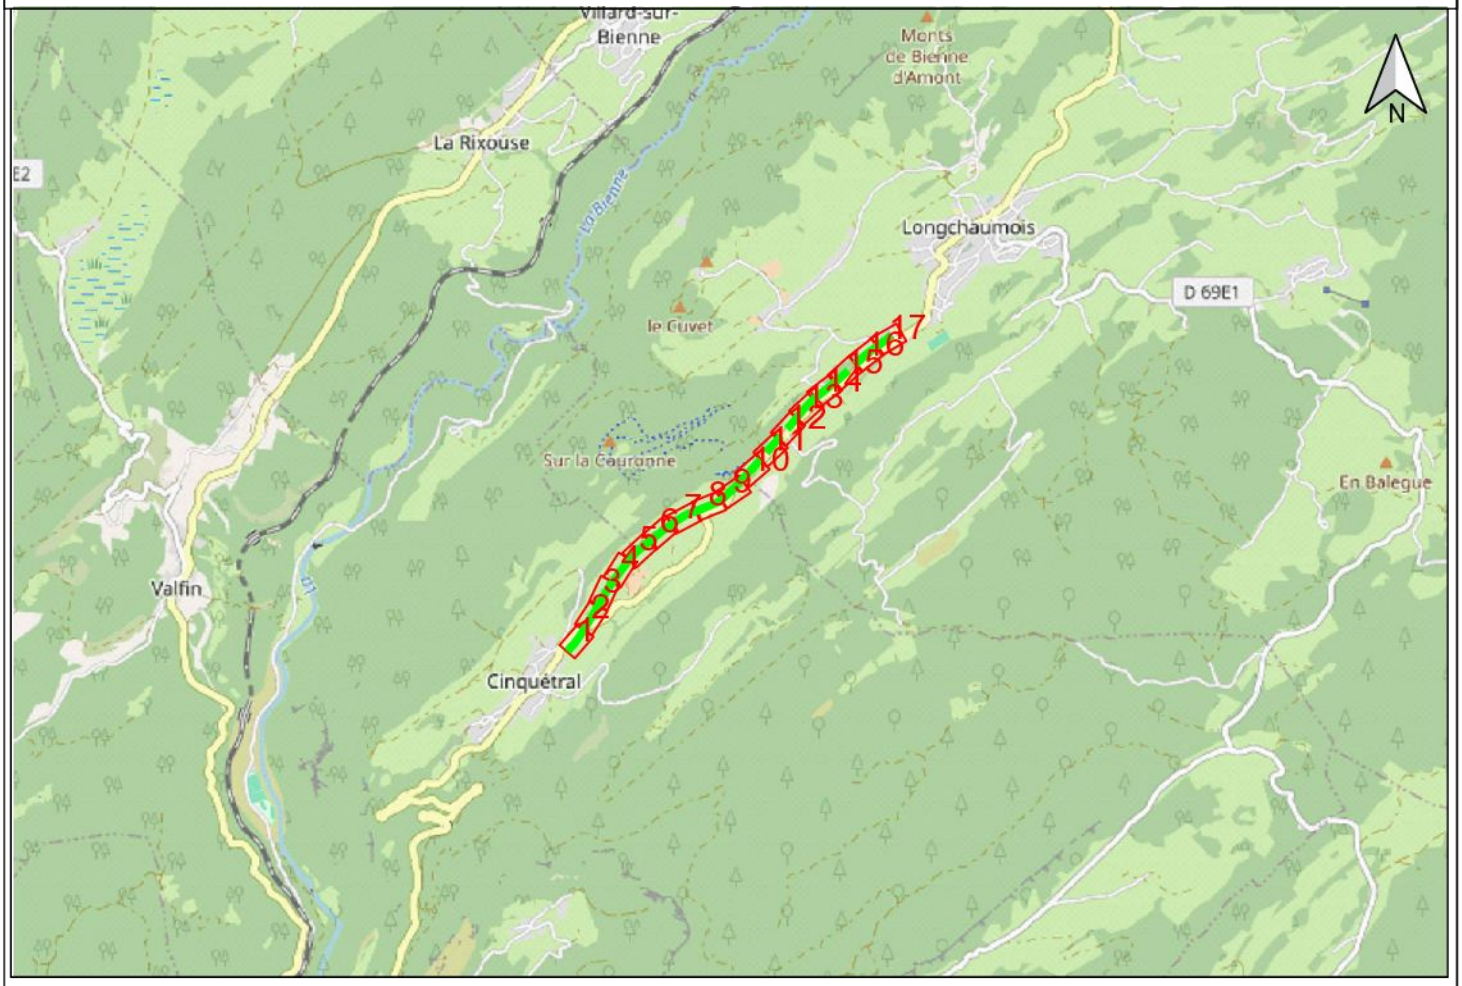

PLAN GC - CREATION CLA_MOR_EXE_gc_1
Commune de LONGCHAUMOIS
D 69 / Le Bouchat

Numéro DT	2026081201006D8E						
12/08/2026	SUEZ Eau France SAS P0236	22/08/2026	En attente	NS	SO	0m³	SO
12/08/2026	SUEZ Eau France SAS P0235	22/08/2026	En attente	NS	SO	0m³	SO
12/08/2026	PRISME - Attitude Infrastructure Patrimoine	12/08/2026	S.O	NS	SO	0m³	SO
12/08/2026	Orange X0 BFC	13/08/2026	B/C	NS	SO	0m³	SO
12/08/2026	BFC Fibre	12/08/2026	B/C	NS	SO	0m³	SO
12/08/2026	ALTITUDE INFRA EXPLOITATION - ORANGE	13/08/2026	S.O	NS	SO	0m³	SO
12/08/2026	RTE GMR LYONNAIS	12/08/2026	S.O	S	SO	0m³	SO
12/08/2026	MAIRIE de LONGCHAUMOIS	22/08/2026	En attente	S	SO	0m³	SO
12/08/2026	ENEDIS-DRAFC	13/08/2026	A/C	S	SO	0m³	SO
12/08/2026	Communauté de Communes Arcade Haut Jura	14/08/2026	S.O	S	SO	0m³	SO
DATE D'ENVOI	CONCESSIONNAIRE	DATE DE RETOUR	CLASSE DE PRECISION	SENSIBLE	INVESTIGATIONS COMPLEMENTAURES	VOLUMENS(S) FOUILLES (S)	NOUVELLE CLASSE

Indices	Date	Objet de l'indice	Document			
			Rédacteur	Cellule	Vérificateur	Approbateur
0	26/08/2026	Création du document	FK	NGE	AL	KM

Envoyé en préfecture le 26/10/2026
Reçu en préfecture le 26/10/2026
Publié le 26/10/2026
ID : 039-223900010-20261023-ARR_2026_1305-AR

1. DONNEES TECHNIQUES
GC CREATION / D 69, LONGCHAUMOIS

NRO de Rattachement	CLA_MOR
Adresse NRO	
Adresse Travaux	D 69
Commune	LONGCHAUMOIS
Coord. WGS 84 (degrés décimaux)	Chambre AC 46,433586, 0,107558 Chambre FT 68/39297 46,453676, 0,07553
Référence Cadastre	/
Gestionnaire de domaine	Commune / Départementale
ABF	Non

Réfection définitive		m²	
Surface		m²	
Longueur souterrain		3369 mètres	
Longueur aérienne		0 mètres	
Poteaux FT à implanter		/	
Longueur MIC	/	Longueur TT	76 ml
Longueur MOC	/	Longueur TR	/
Longueur MIR	1601 ml	Longueur TA	/
Longueur MOR	/	Longueur MINI-PELLE	/
Longueur MIA	1648 ml	Longueur FONCAGE	/
Longueur MIA /MTDOX	35 ml	Longueur FORAGE	/
Longueur TC	9 ml	Longueur ENCORBELLEMENT	/
Fourreaux à poser* **		3369 ml de PEHD Ø40	

Observations éventuelles : Nombreux panneaux de signalisation, ne pas planter de poteaux devant.
Remarque : pose le poteau sur le haut de talus et/ou en bordure de clôture. Attention aux poteaux HTA indiqués sur les planches

**PEHD & Micro-Tube : longueur par touret*
***PVC : Longueur : longueur par nombre de fourreaux exemple 2 fourreaux 45 de 15m = 2*15*

2. LEGENDE PLAN CADASTRAL
GC CREATION / D 69, LONGCHAUMOIS

ELEMENTS DU RESEAU

- **CHAMBRE CREATION (A POSER)**
- **CHAMBRES ORANGE (A PERCUTER)**
- Armoire PMZ
- **POTEAUX APPUI FRANCE TELECOM EXISTANT**
- Tronçon GC création souterraine
- Tronçon création aérienne
- Poteaux ENEDIS BT et HT
- **POTEAUX ORANGE A POSER (SIMPLE ET COUPLE)**










ELEMENTS TOPOGRAPHIQUES

- Parcelles cadastrales
- Limites de la chaussée routière
- L S Lampadaire / Panneau de signalisation
- Arbre

RESEAUX DIVERS

- Réseau ENEDIS souterrain (BT ou HT). Classe de précision A sauf si précision contraire. Profondeur moyenne : 0.65 cm sous trottoir et 0.85 cm sous chaussée
- Réseau ENEDIS HTA aérien
- BT Réseau ENEDIS Basse tension aérien
- GAZ Réseau GAZ (GAZ). Classe de précision B sauf si précision contraire
- EU Réseau Eaux Usées / Eaux Pluviales (EU-EP). Classe de précision C
- AEP Réseau Eau Potable (AEP). Classe de précision C
- V Réseau Orange aérien. Classe de précision B
- Réseau Orange pleine terre. Classe de précision B
- Réseau Orange souterrain. Classe de précision B
- COM Réseau Telecom autre (COM) : FREE, OMTHD, etc. Classe de précision A pour OMTHD.

Envoyé en préfecture le 26/10/2026
Reçu en préfecture le 26/10/2026
Publié le 26/10/2026
ID : 039-223900010-20261023-ARR_2026_1305-AR

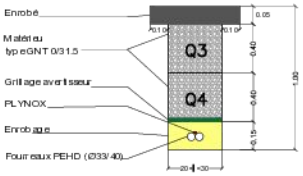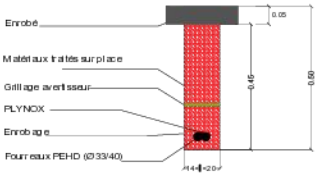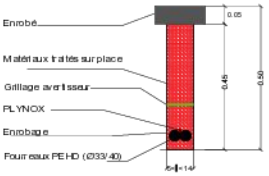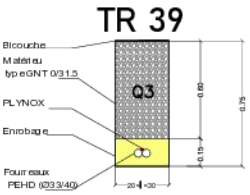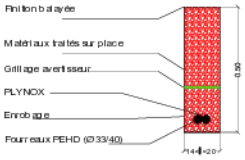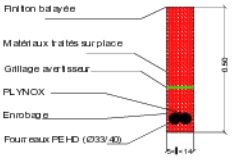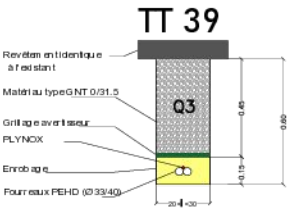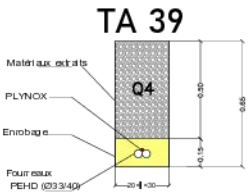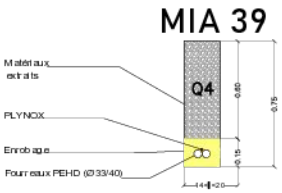	Tranchée	Mini tranchée	Micro tranchée
Sous chaussée	TC 39 	MIC 39 (Greenpose) 	MOC 39 (Greenpose) 
En rive chaussée (<1m du bord chaussée)	TR 39 	MIR 39 (Greenpose) 	MOR 39 (Greenpose) 
Sous trottoir	TT 39 		
En accotement (>1m du bord chaussée)	TA 39 	MIA 39 	

Envoyé en préfecture le 26/10/2026
Reçu en préfecture le 26/10/2026
Publié le 26/10/2026
ID : 039-223900010-20261023-ARR_2026_1305-AR

TABLEAU DES LONGUEURS:

NRO:	**CLA_MOR_EXE_GC_1**
PMZ:	**GC_1**
COMMUNES:	**LONGCHAUMOIS**
ADRESSES:	**D 69**

NRO>PM			DISTRIBUTION														
FOLIO	NATURE FX	REPERE	CHAMBRES	MIC : Mini tranchée Sous chaussée	MOC : Micro tranchée Sous chaussée	MIR : Mini tranchée en rive chaussée <1m	MOR : Micro tranchée en rive chaussée <1m	MIA : Mini tranchée En accotement (>1m du bord chaussée)	MITDOX	TC : Tranchée traditionnelle sous chaussée	TT : Tranchée traditionnelle sous trottoir	TR : Tranchée traditionnelle En rive chaussée (<1m du bord chaussée)	TA : Tranchée traditionnelle en rive chaussée (>1m du bord chaussée)	MINI-PELLE	FONCAGE	FORAGE	ENCORBELLEMENT
1	2 PEHD D40	Fourreaux -ACCOTEMENT	1					453									
3	2 PEHD D40	Fourreaux -ACCOTEMENT						35									
3	2 PEHD D40	Fourreaux -ACCOTEMENT						955									
8	2 PEHD D40	Fourreaux -ACCOTEMENT	1					240									
9	2 PEHD D40	Fourreaux -CHAUSSEE				737											
12	2 PEHD D40	Fourreaux -TROTTOIR									7						
12	2 PEHD D40	Fourreaux -CHAUSSEE				56											
13	2 PEHD D40	Fourreaux -TROTTOIR									8						
13	2 PEHD D40	Fourreaux -CHAUSSEE				69											
13	2 PEHD D40	Fourreaux -TROTTOIR									5						
13	2 PEHD D40	Fourreaux -CHAUSSEE				217											
14	2 PEHD D40	Fourreaux -CHAUSSEE								9							
14	2 PEHD D40	Fourreaux -TROTTOIR									56						
15	2 PEHD D40	Fourreaux -CHAUSSEE				522											

Envoyé en préfecture le 26/10/2026
Reçu en préfecture le 26/10/2026
Publié le 26/10/2026
ID : 039-223900010-20261023-ARR_2026_1305-AR




Distance (ml)	453 ml
Type de travaux / Technique de pose	MIA39 : Mini tranchée En accotement (>1m du bord chaussée)
Nb. de fourreaux posés et diam.	2 PEHD Ø40
F.O. capacité	
Sous tubage (nombre, type et diam.)	
Commune	LONGCHAUMOIS
Adresse	D 69
Gestionnaire de réseau	CD39

sens du tronçon

Chambre à créer
L2T (SF)

PLANCHE 1

Envoyé en préfecture le 26/10/2026
Reçu en préfecture le 26/10/2026
Publié le 26/10/2026
ID : 039-223900010-20261023-ARR_2026_1305-AR

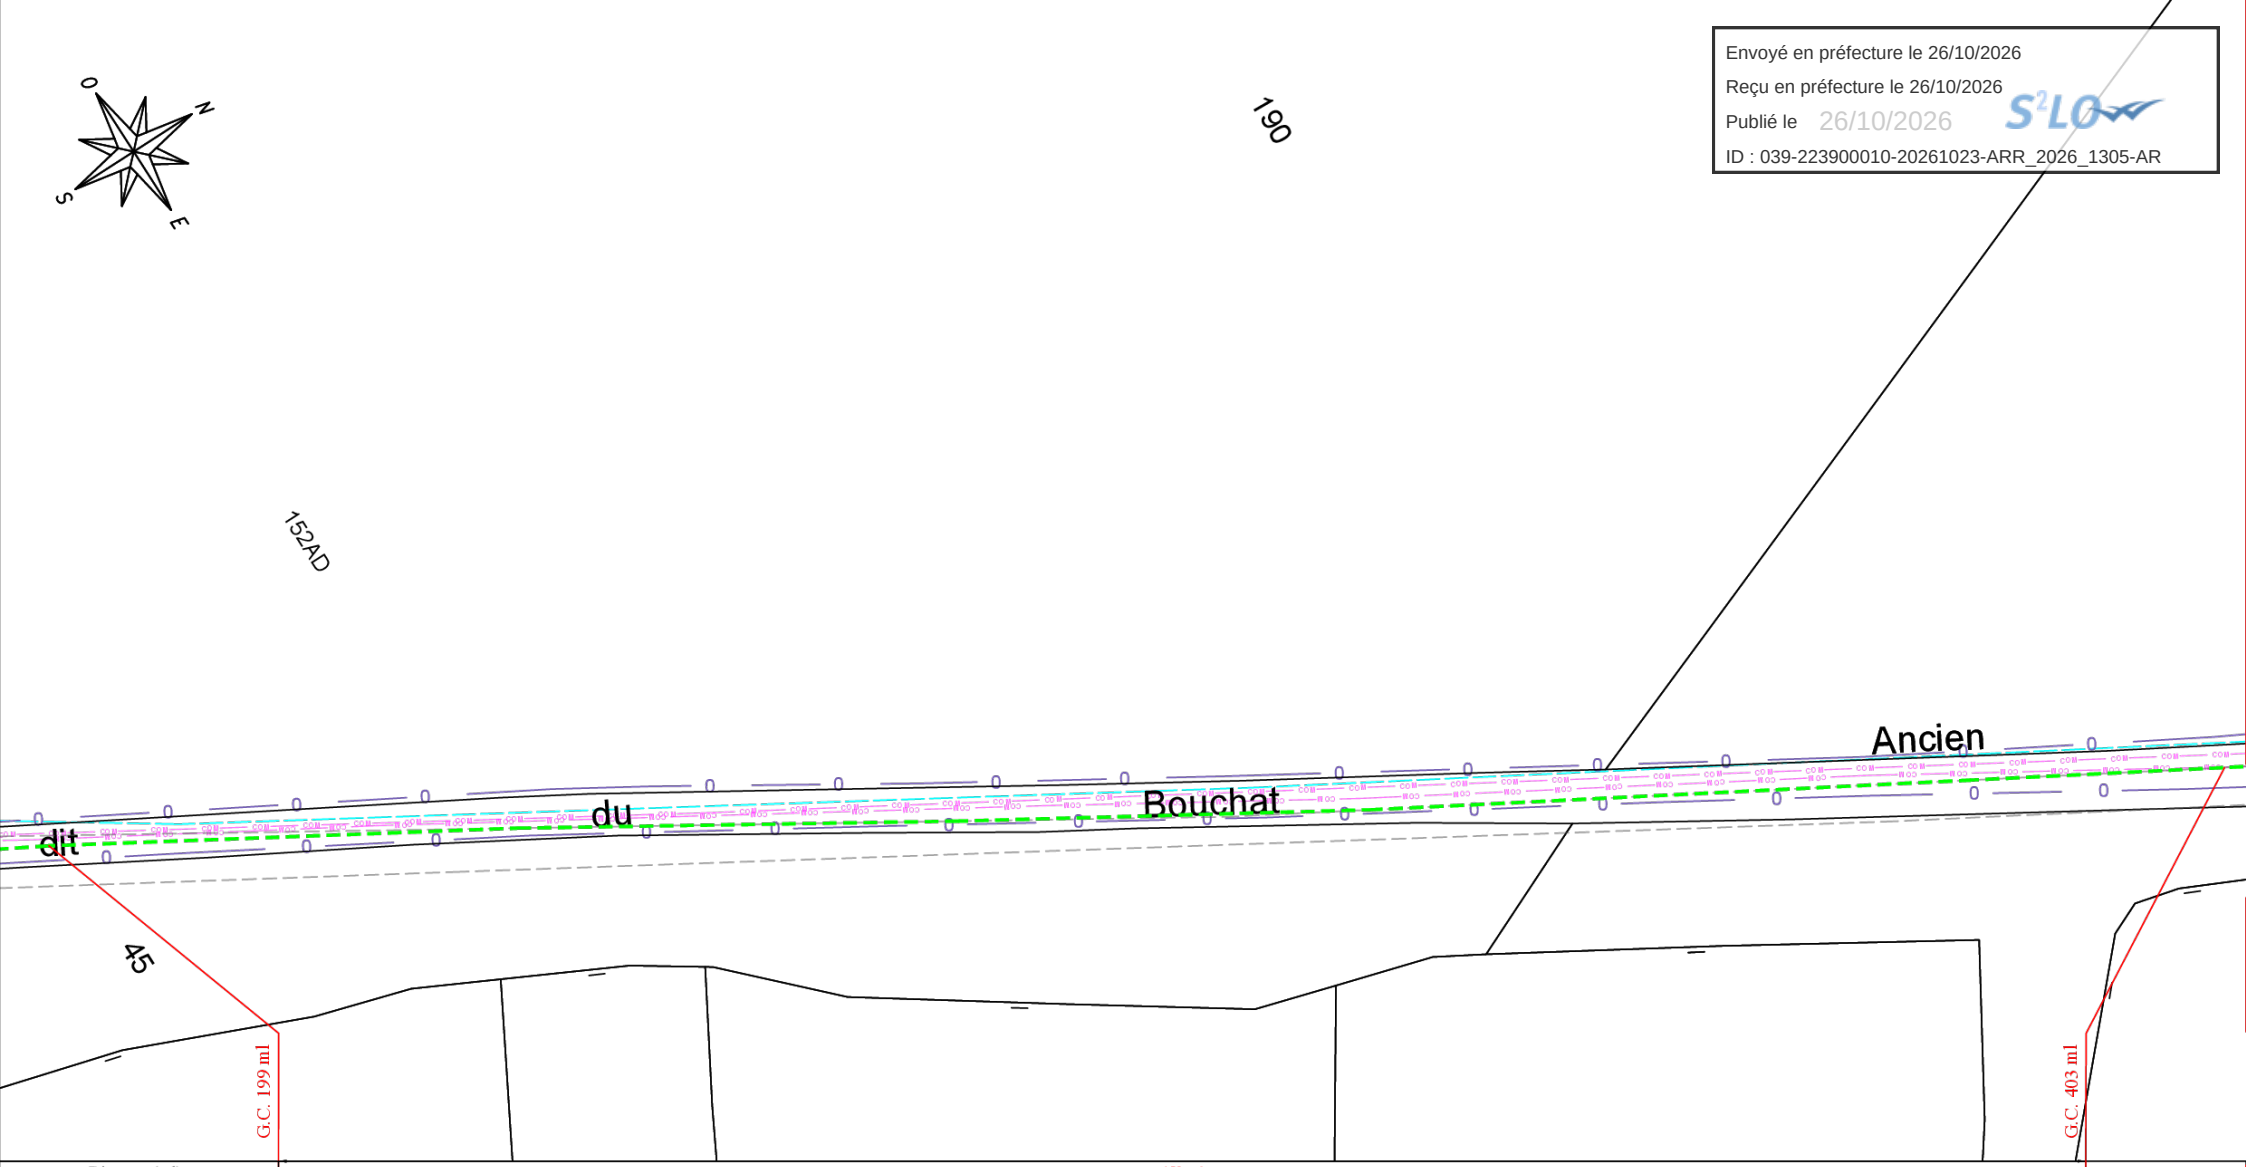


Distance (ml)	453 ml
Type de travaux / Technique de pose	MIA39 : Mini tranchée En accotement (>1m du bord chaussée)
Nb. de fourreaux posés et diam.	2 PEHD Ø40
F.O. capacité	
Sous tubage (nombre, type et diam.)	
Commune	LONGCHAUMOIS
Adresse	D 69
Gestionnaire de réseau	CD39

sens du tronçon

5 0 5 10 m

PLANCHE 2

Envoyé en préfecture le 26/10/2026
Reçu en préfecture le 26/10/2026
Publié le 26/10/2026
ID : 039-223900010-20261023-ARR_2026_1305-AR

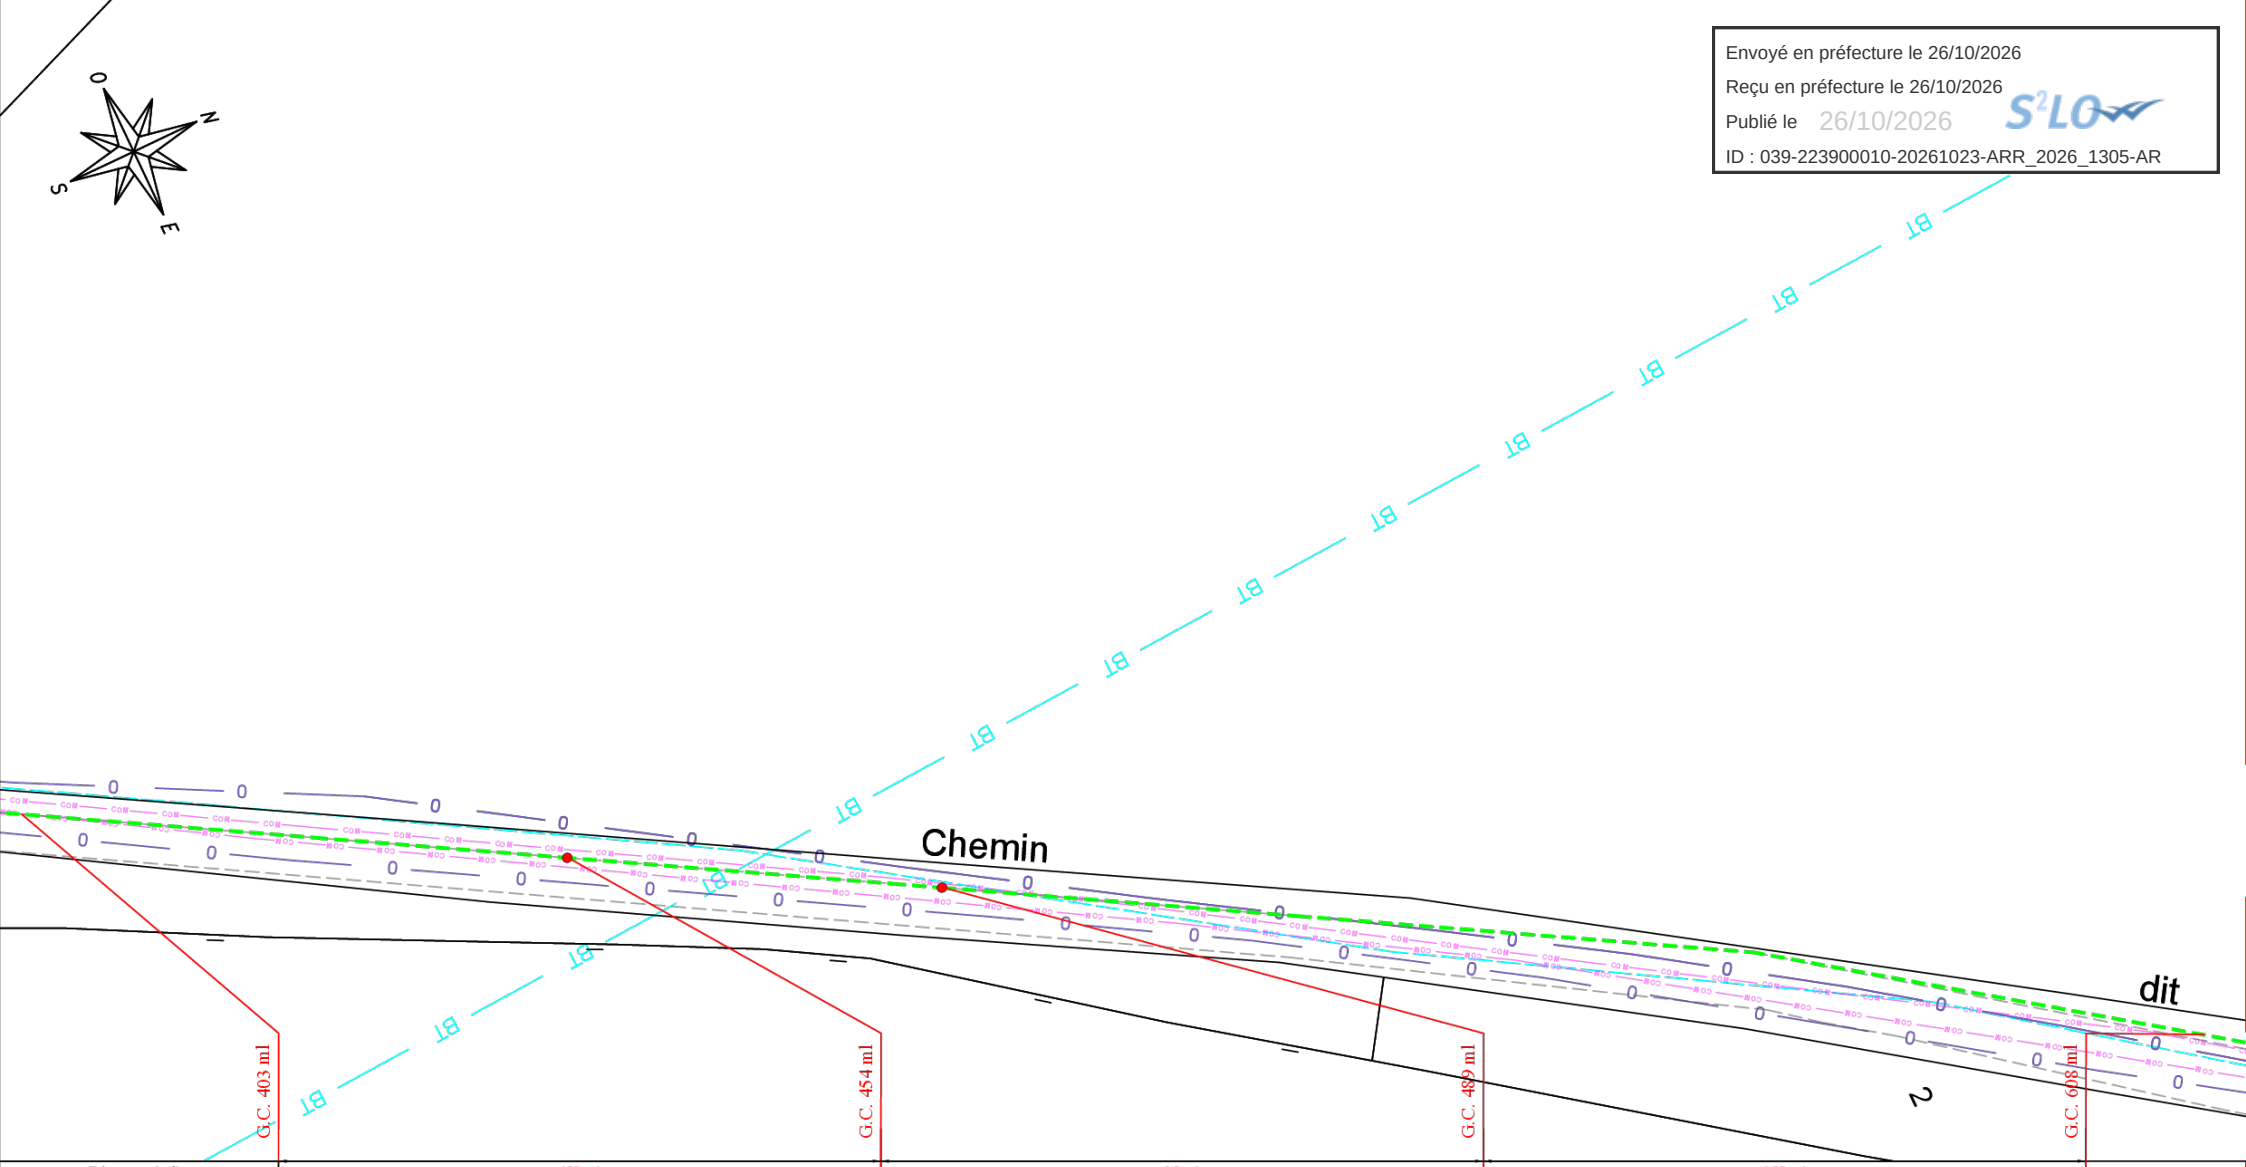


Distance (ml)	453 ml	35 ml	955 ml
Type de travaux / Technique de pose	MIA39 : Mini tranchée En accotement (>1m du bord chaussée)	MIA39 / MTDOX	MIA39 : Mini tranchée En accotement (>1m du bord chaussée)
Nb. de fourreaux posés et diam.	2 PEHD Ø40	2 PEHD Ø40	2 PEHD Ø40
F.O. capacité			
Sous tubage (nombre, type et diam.)			
Commune	LONGCHAUMOIS	LONGCHAUMOIS	LONGCHAUMOIS
Adresse	D 69	D 69	D 69
Gestionnaire de réseau	CD39	CD39	CD39

sens du tronçon

5 0 5 10 m

PLANCHE 3

Envoyé en préfecture le 26/10/2026
Reçu en préfecture le 26/10/2026
Publié le 26/10/2026
ID : 039-223900010-20261023-ARR_2026_1305-AR

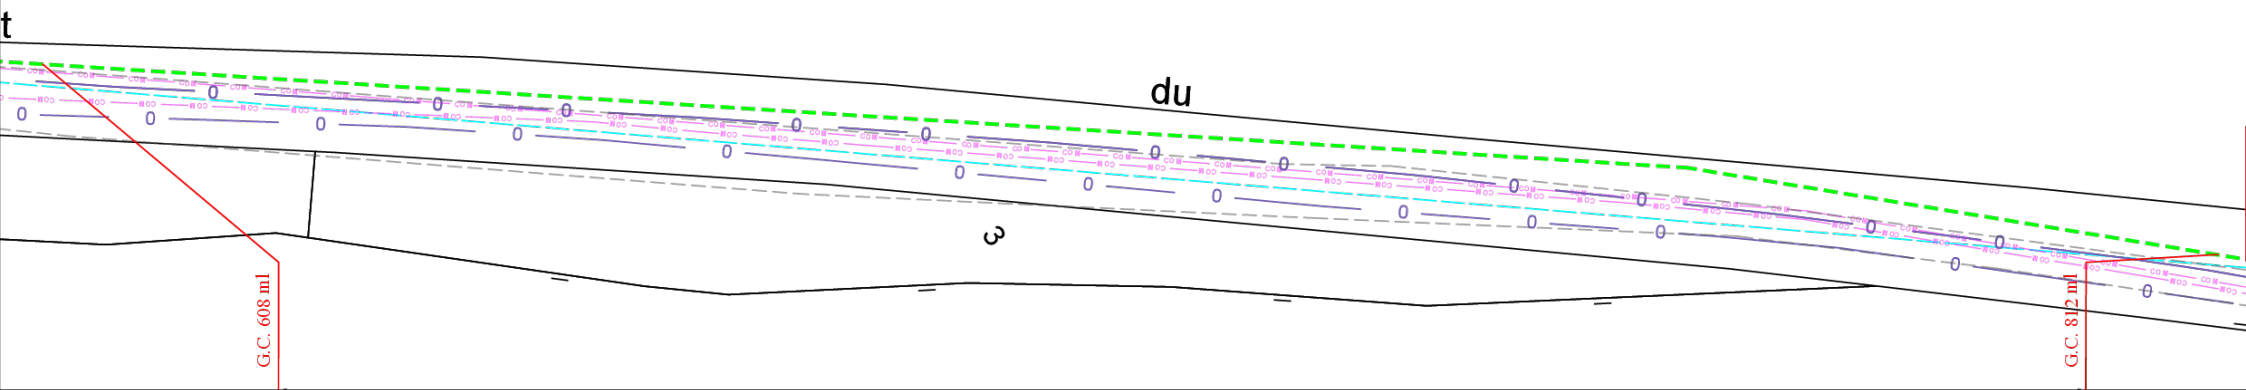

Distance (ml)	955 ml
Type de travaux / Technique de pose	MIA39 : Mini tranchée En accotement (>1m du bord chaussée)
Nb. de fourreaux posés et diam.	2 PEHD Ø40
F.O. capacité	
Sous tubage (nombre, type et diam.)	
Commune	LONGCHAUMOIS
Adresse	D 69
Gestionnaire de réseau	CD39

sens du tronçon

5 0 5 10 m

PLANCHE 4

Envoyé en préfecture le 26/10/2026
Reçu en préfecture le 26/10/2026
Publié le 26/10/2026
ID : 039-223900010-20261023-ARR_2026_1305-AR




Distance (ml)	955 ml
Type de travaux / Technique de pose	MIA39 : Mini tranchée En accotement (>1m du bord chaussée)
Nb. de fourreaux posés et diam.	2 PEHD Ø40
F.O. capacité	
Sous tubage (nombre, type et diam.)	
Commune	LONGCHAUMOIS
Adresse	D 69
Gestionnaire de réseau	CD39

sens du tronçon

5 0 5 10 m

PLANCHE 5

Envoyé en préfecture le 26/10/2026
Reçu en préfecture le 26/10/2026
Publié le 26/10/2026
ID : 039-223900010-20261023-ARR_2026_1305-AR

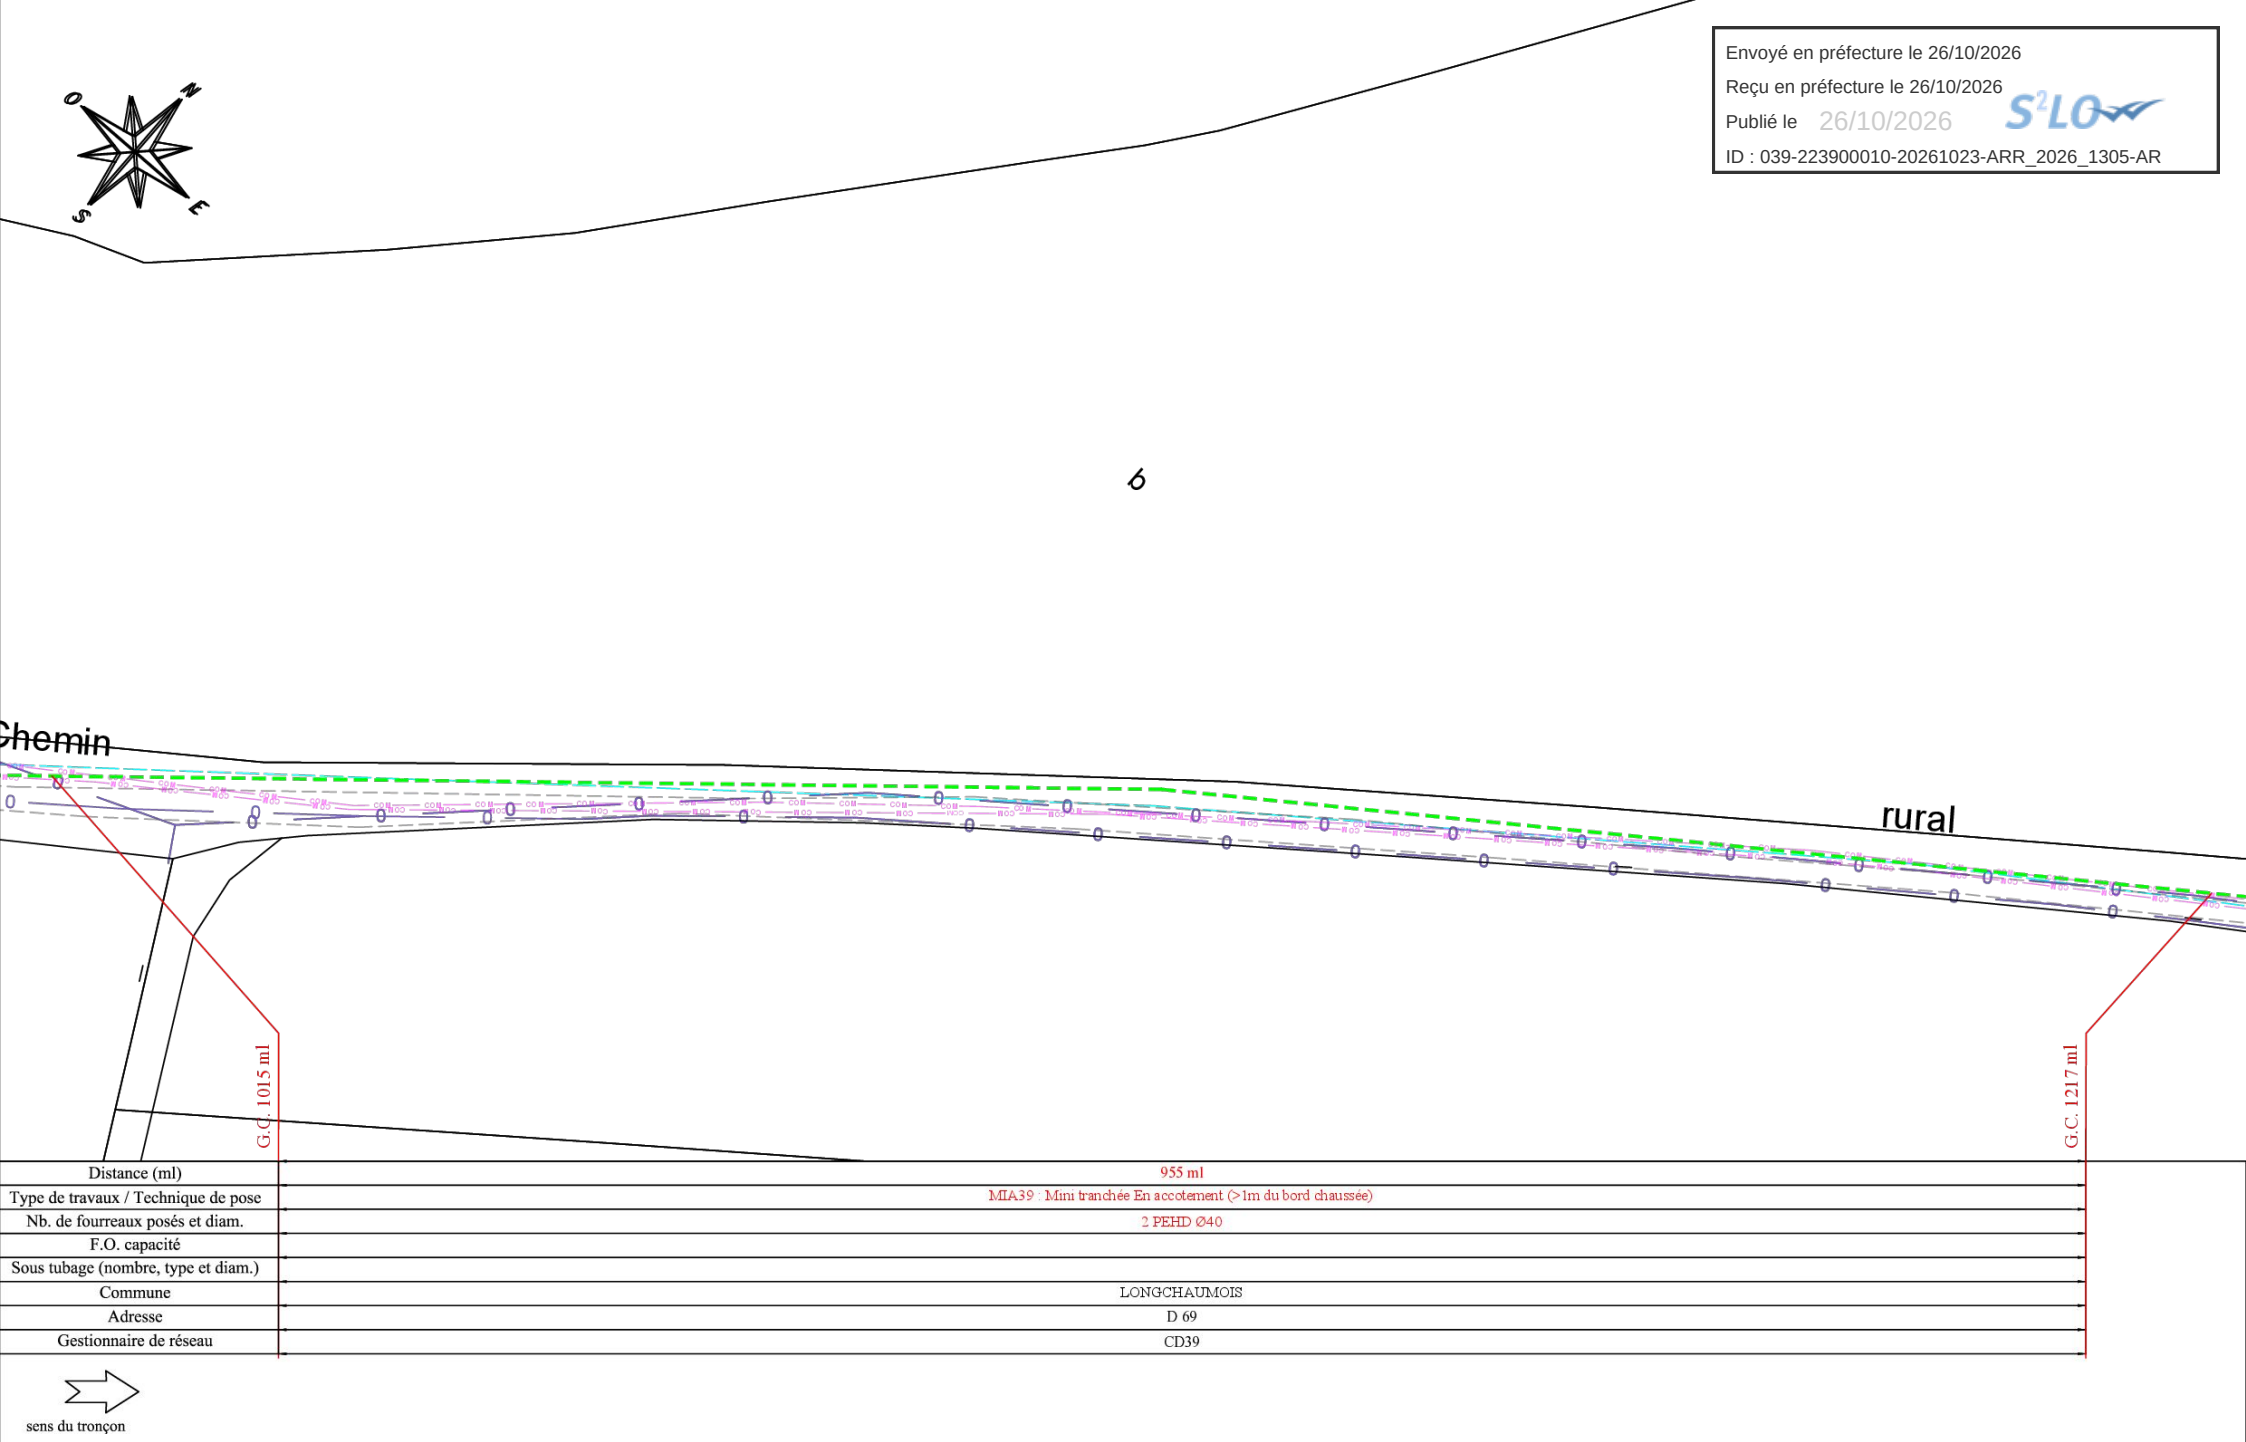


Distance (ml)	955 ml
Type de travaux / Technique de pose	MIA39 : Mini tranchée En accotement (>1m du bord chaussée)
Nb. de fourreaux posés et diam.	2 PEHD Ø40
F.O. capacité	
Sous tubage (nombre, type et diam.)	
Commune	LONGCHAUMOIS
Adresse	D 69
Gestionnaire de réseau	CD39

sens du tronçon

PLANCHE 6

Envoyé en préfecture le 26/10/2026
Reçu en préfecture le 26/10/2026
Publié le 26/10/2026
ID : 039-223900010-20261023-ARR_2026_1305-AR

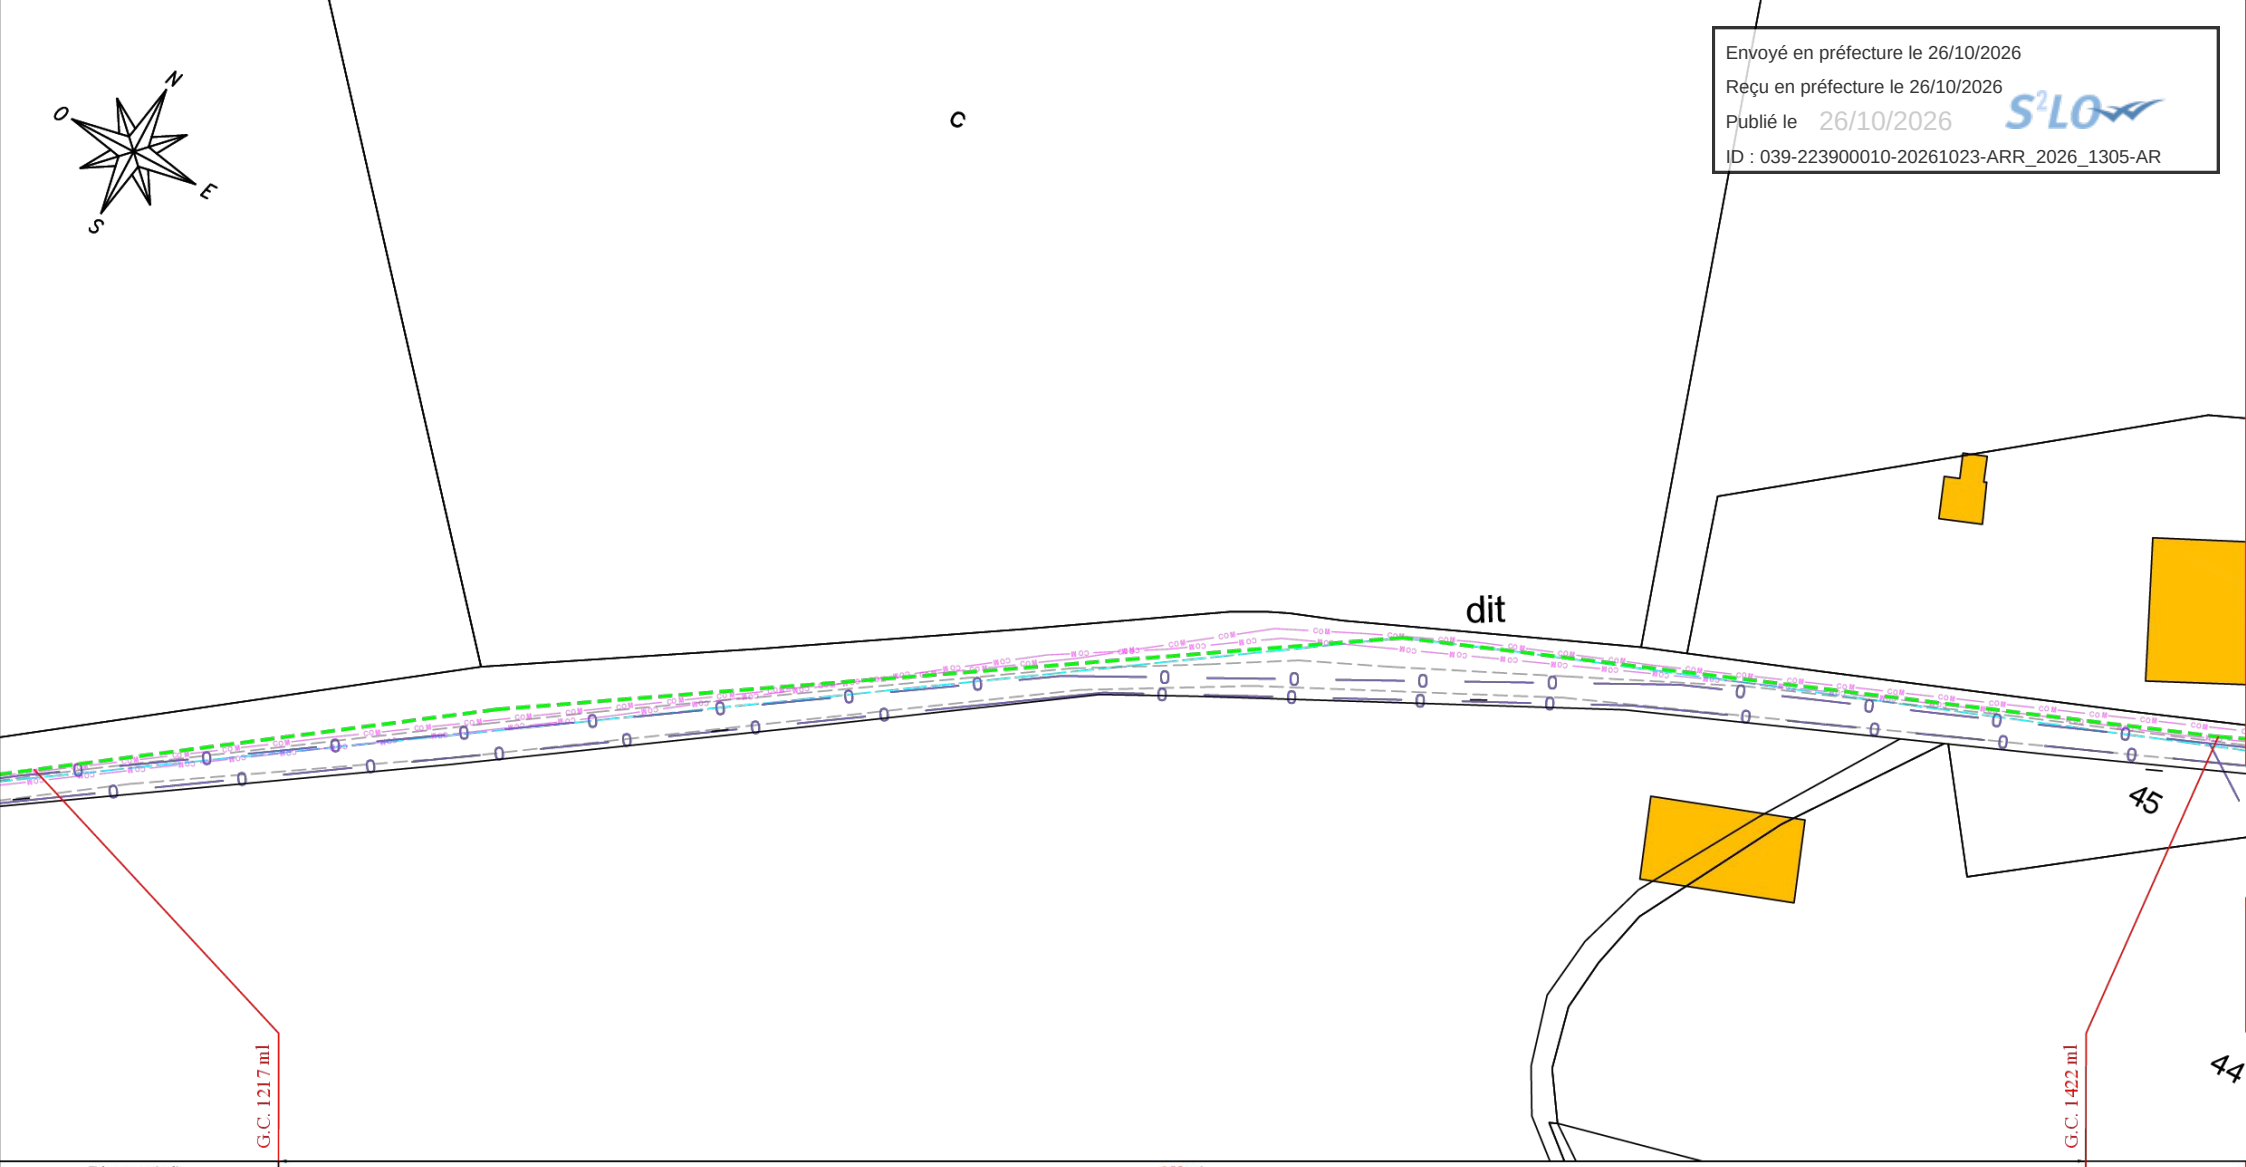


Distance (ml)	955 ml
Type de travaux / Technique de pose	MIA39 : Mini tranchée En accotement (>1m du bord chaussée)
Nb. de fourreaux posés et diam.	2 PEHD Ø40
F.O. capacité	
Sous tubage (nombre, type et diam.)	
Commune	LONGCHAUMOIS
Adresse	D 69
Gestionnaire de réseau	CD39

sens du tronçon

5 0 5 10 m

PLANCHE 7

Envoyé en préfecture le 26/10/2026
Reçu en préfecture le 26/10/2026
Publié le 26/10/2026
ID : 039-223900010-20261023-ARR_2026_1305-AR

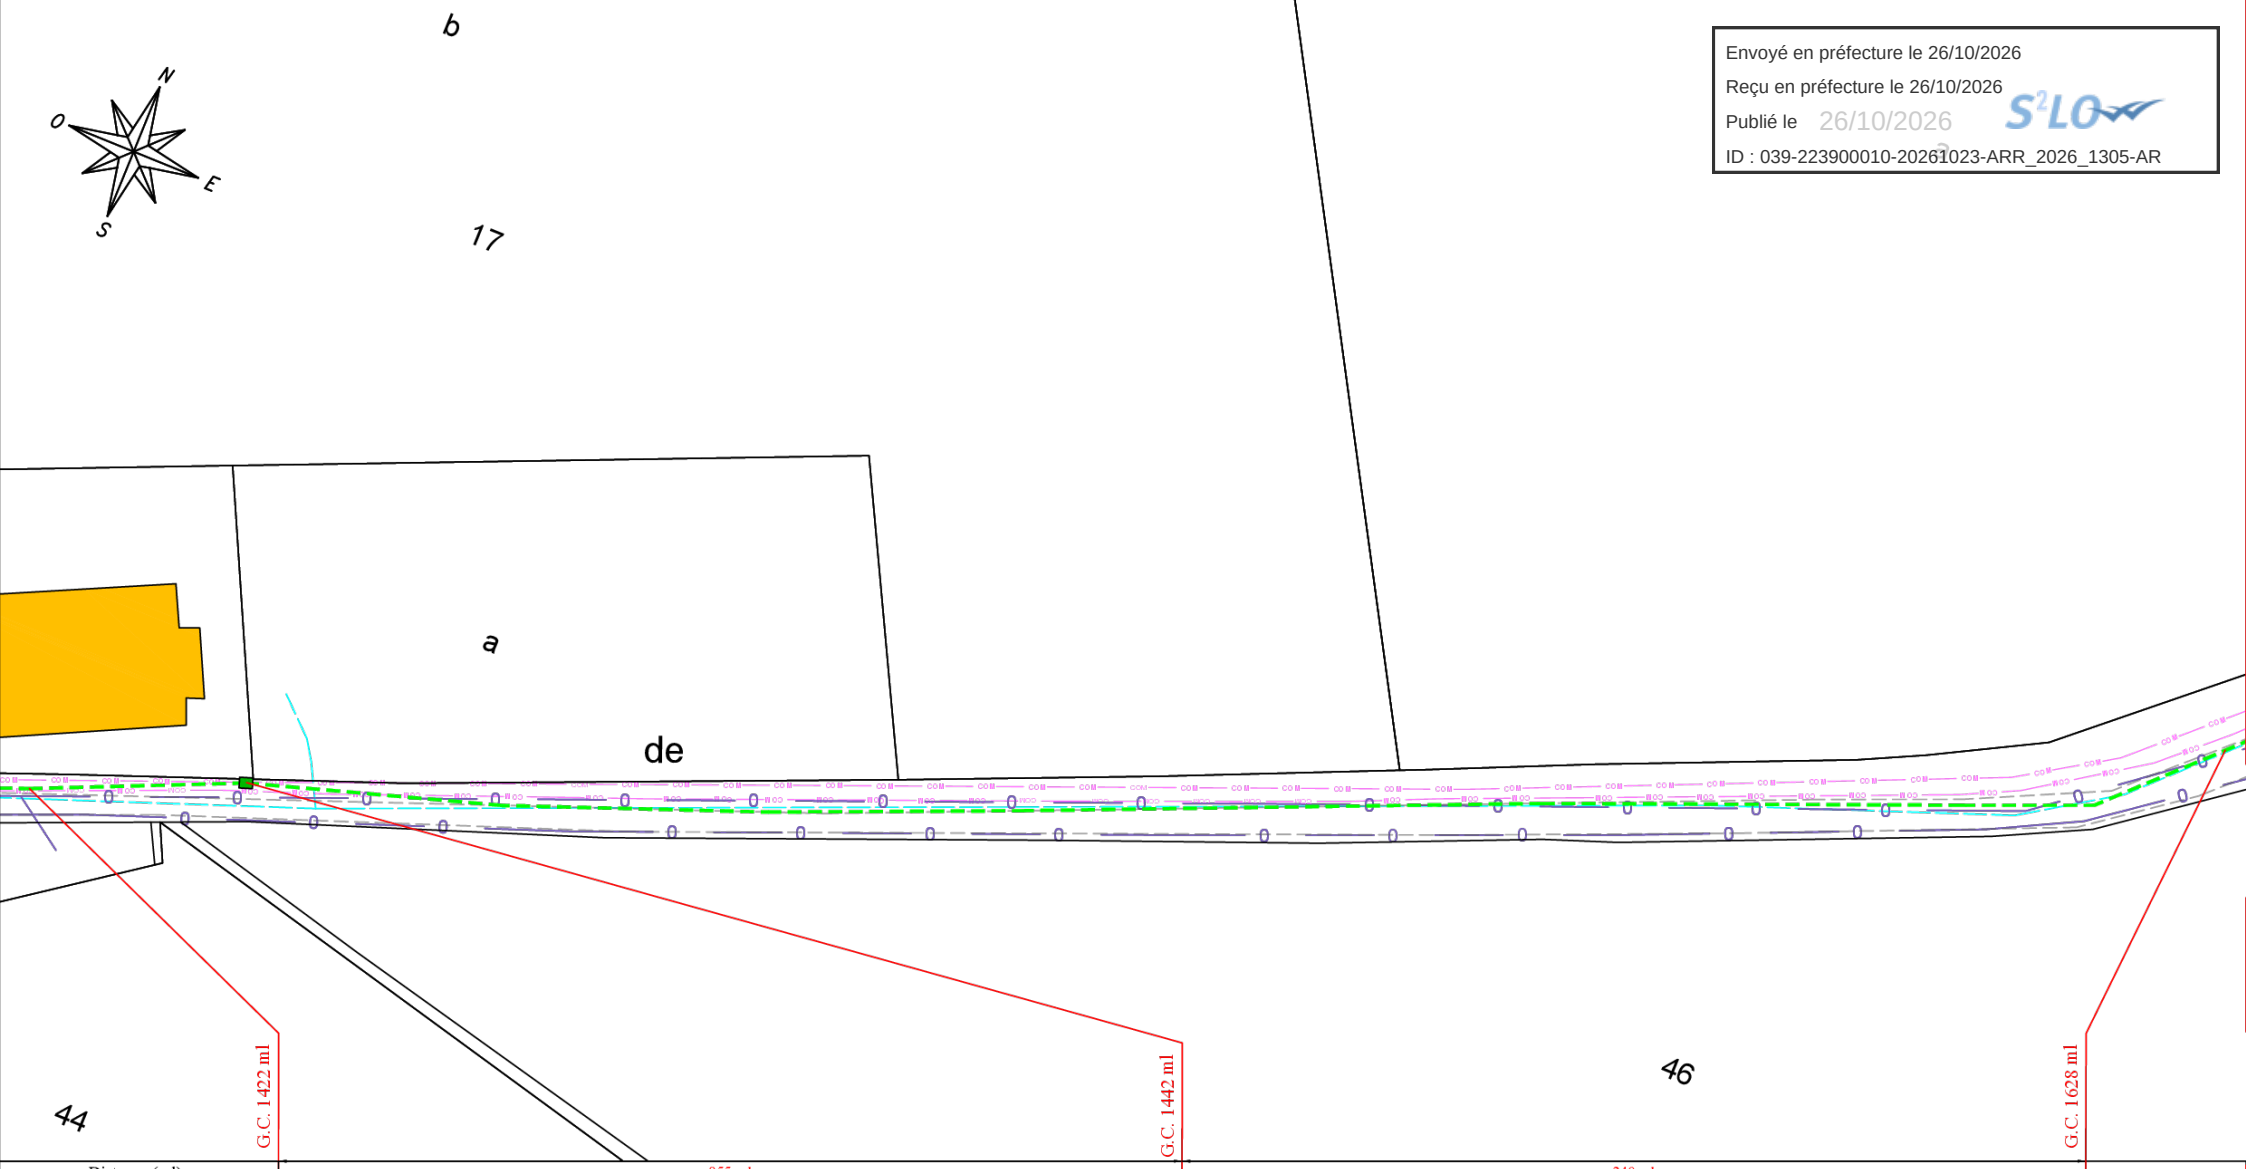

Distance (ml)	955 ml	240 ml
Type de travaux / Technique de pose	MIA39 : Mini tranchée En accotement (>1m du bord chaussée)	MIA39 : Mini tranchée En accotement (>1m du bord chaussée)
Nb. de fourreaux posés et diam.	2 PEHD Ø40	2 PEHD Ø40
F.O. capacité		
Sous tubage (nombre, type et diam.)		
Commune	LONGCHAUMOIS	LONGCHAUMOIS
Adresse	D 69	D 69
Gestionnaire de réseau	CD39	CD39


sens du tronçon

Chambre à créer
L3T

5 0 5 10 m

PLANCHE 8

Envoyé en préfecture le 26/10/2026
Reçu en préfecture le 26/10/2026
Publié le 26/10/2026
ID : 039-223900010-20261023-ARR_2026_1305-AR

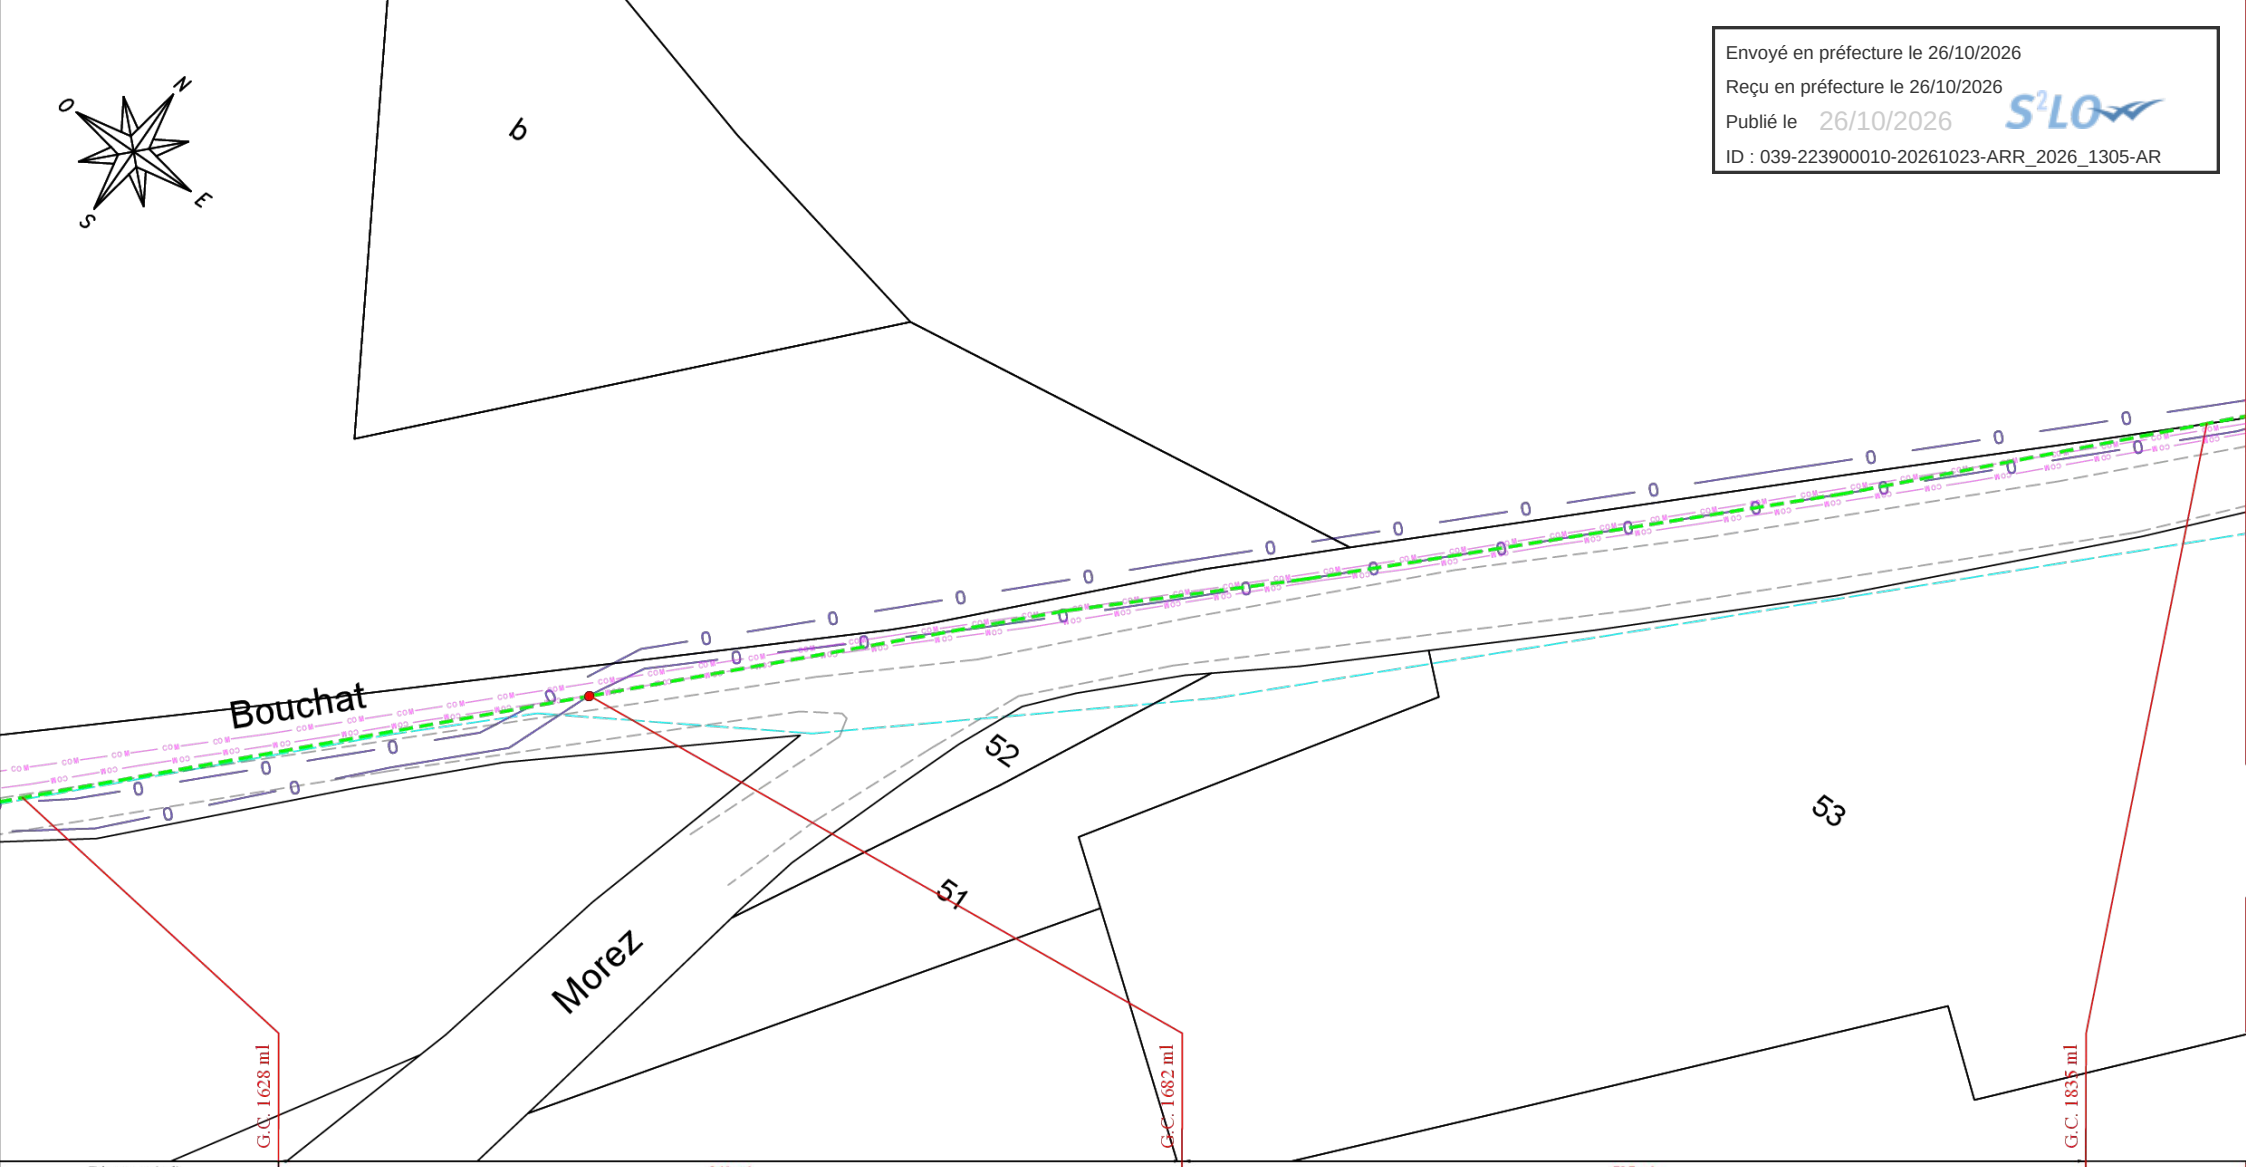


Distance (ml)	240 ml	737 ml
Type de travaux / Technique de pose	MIA39 : Mini tranchée En accotement (>1m du bord chaussée)	MIR39 : Mini tranchée en rive chaussée <1m
Nb. de fourreaux posés et diam.	2 PEHD Ø40	2 PEHD Ø40
F.O. capacité		
Sous tubage (nombre, type et diam.)		
Commune	LONGCHAUMOIS	LONGCHAUMOIS
Adresse	D 69	D 69
Gestionnaire de réseau	CD39	CD39

sens du tronçon

5 0 5 10 m

PLANCHE 9

Envoyé en préfecture le 26/10/2026
Reçu en préfecture le 26/10/2026
Publié le 26/10/2026
ID : 039-223900010-20261023-ARR_2026_1305-AR

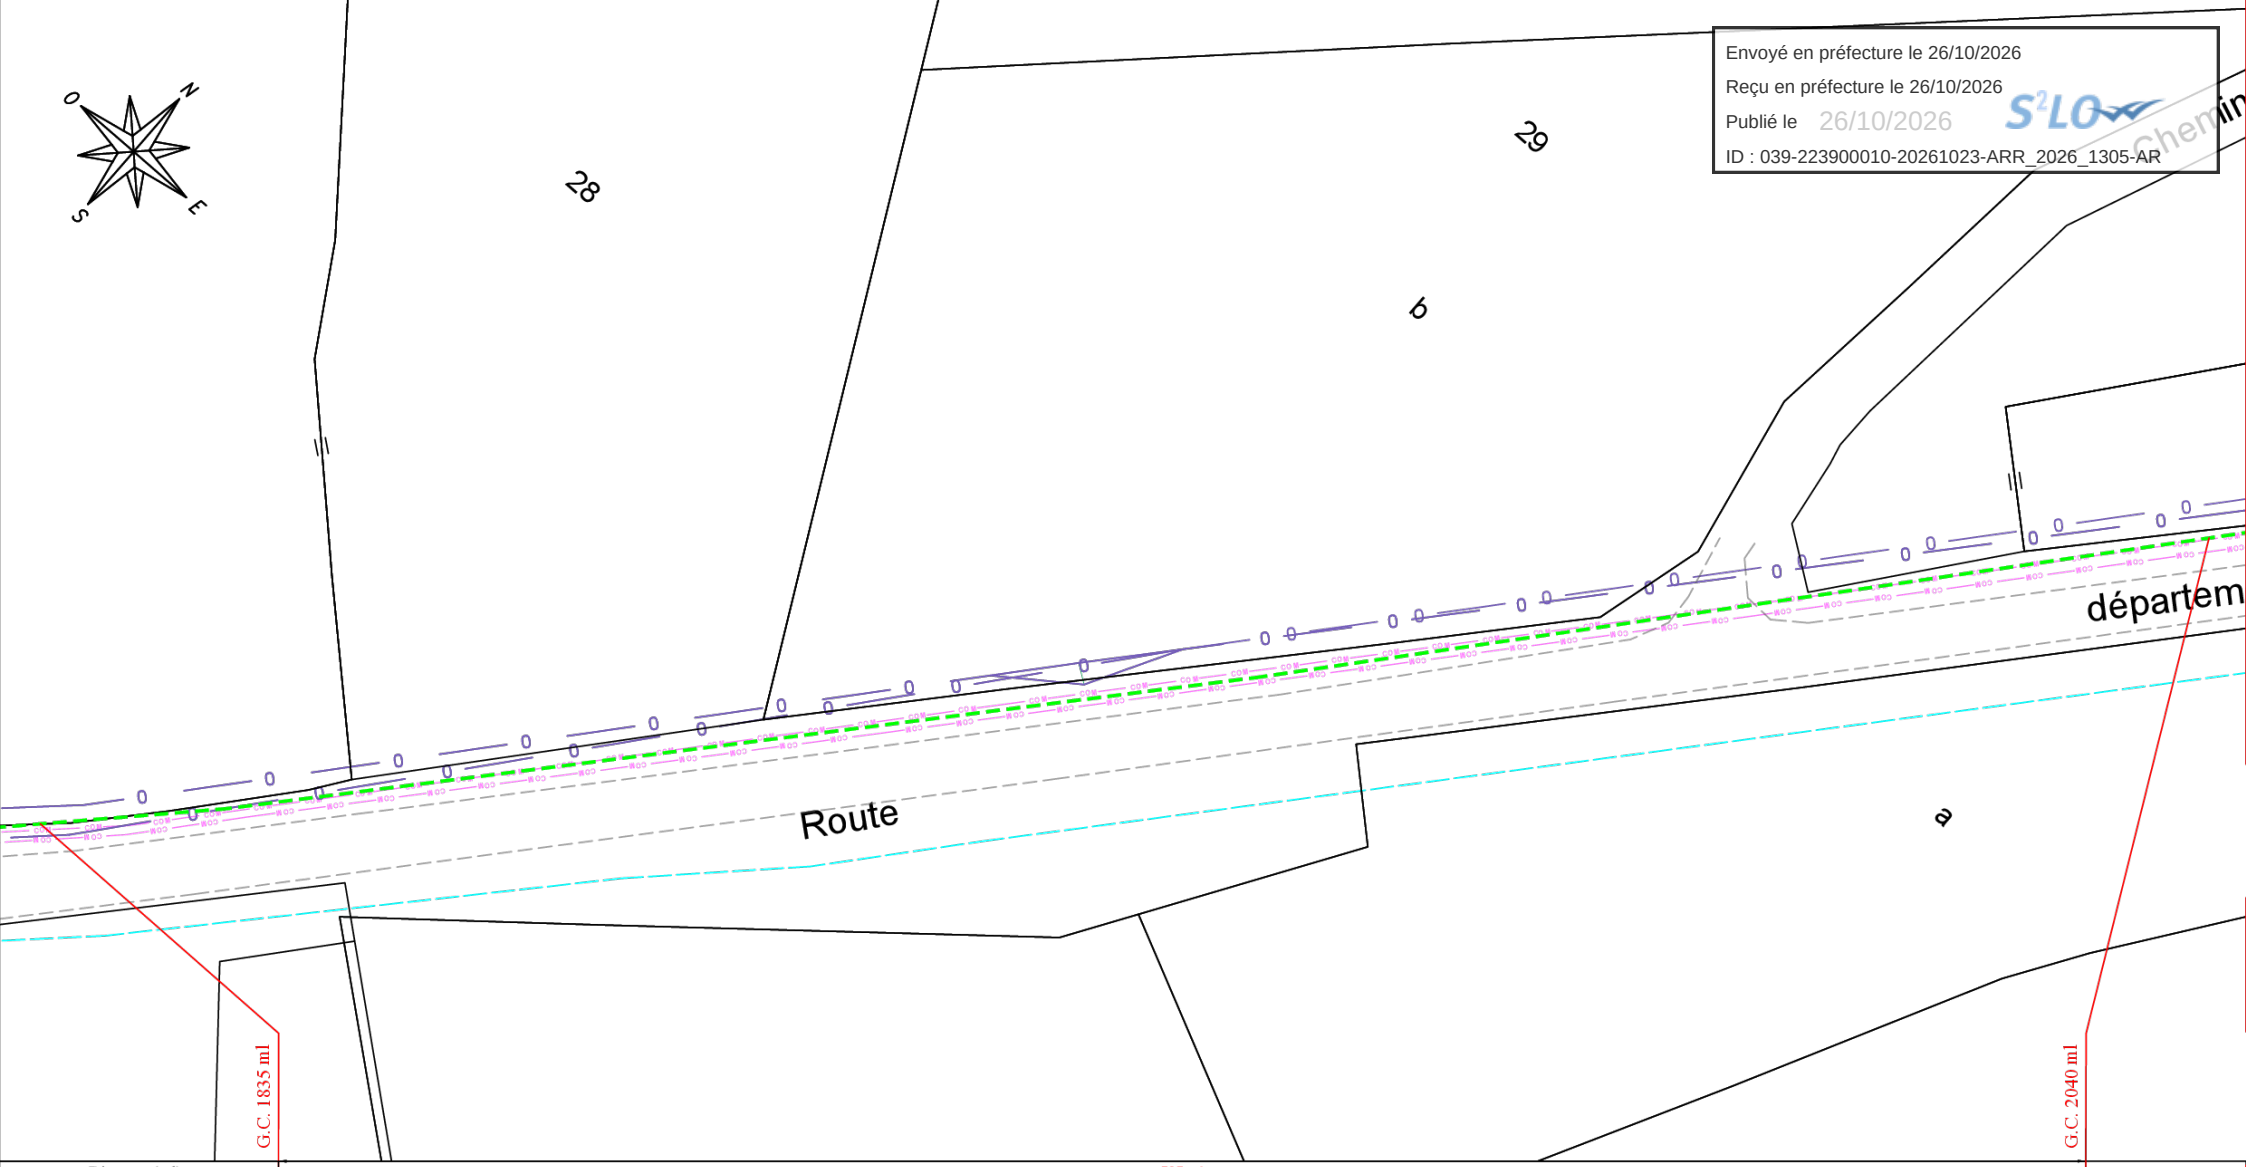


Distance (ml)	737 ml
Type de travaux / Technique de pose	MIR39 : Mini tranchée en rive chaussée <1m
Nb. de fourreaux posés et diam.	2 PEHD Ø40
F.O. capacité	
Sous tubage (nombre, type et diam.)	
Commune	LONGCHAUMOIS
Adresse	D 69
Gestionnaire de réseau	CD39

sens du tronçon

5 0 5 10 m

PLANCHE 10

Envoyé en préfecture le 26/10/2026
Reçu en préfecture le 26/10/2026
Publié le 26/10/2026
ID : 039-223900010-20261023-ARR_2026_1305-AR

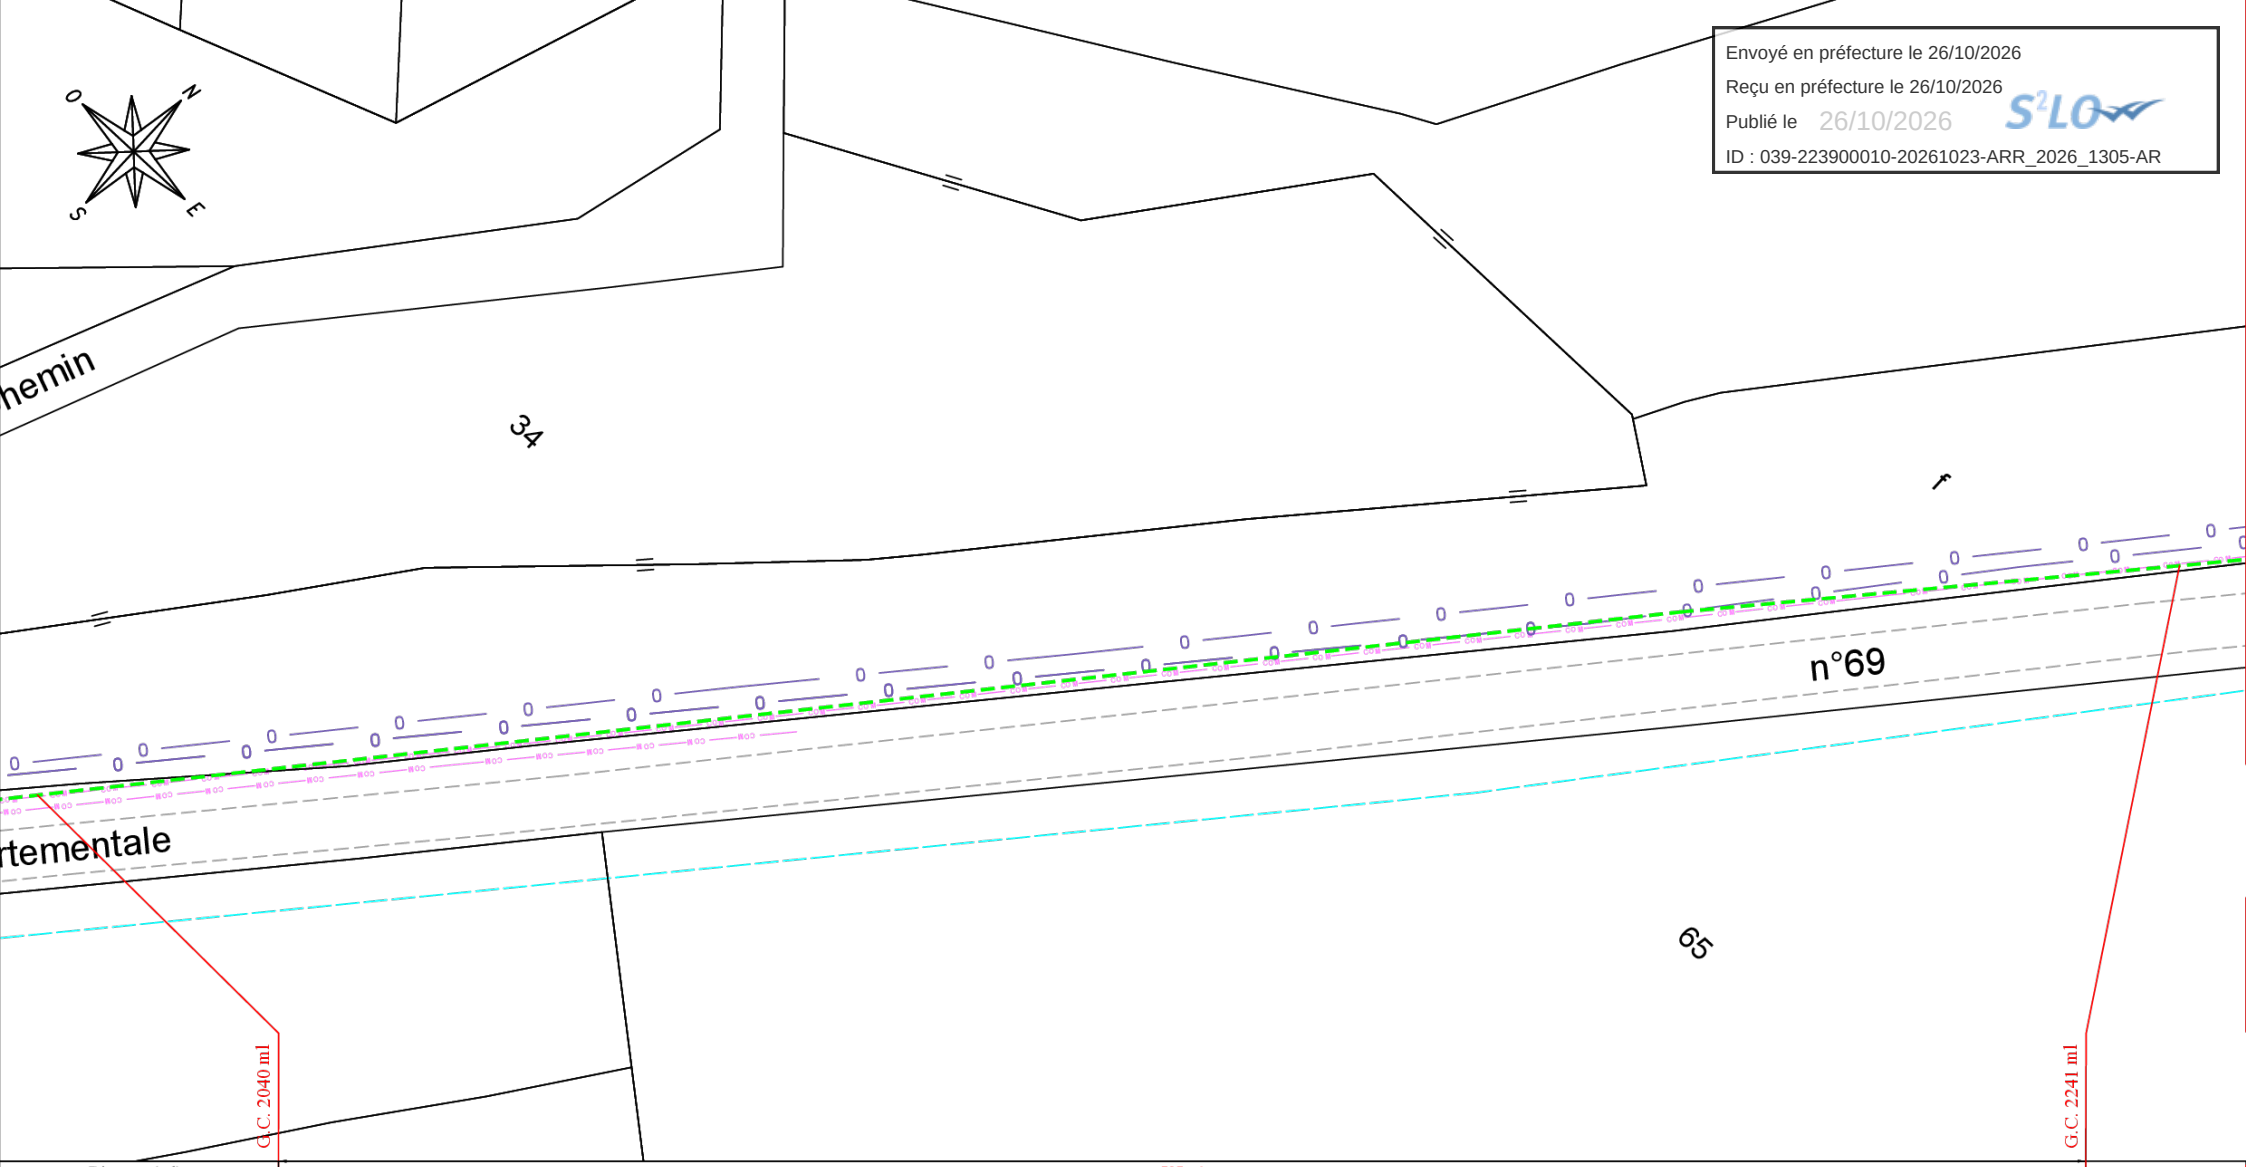


Distance (ml)	737 ml
Type de travaux / Technique de pose	MIR39 : Mini tranchée en rive chaussée <1m
Nb. de fourreaux posés et diam.	2 PEHD Ø40
F.O. capacité	
Sous tubage (nombre, type et diam.)	
Commune	LONGCHAUMOIS
Adresse	D 69
Gestionnaire de réseau	CD39

sens du tronçon

PLANCHE 11

5 0 5 10 m

Envoyé en préfecture le 26/10/2026
Reçu en préfecture le 26/10/2026
Publié le 26/10/2026
ID : 039-223900010-20261023-ARR_2026_1305-AR

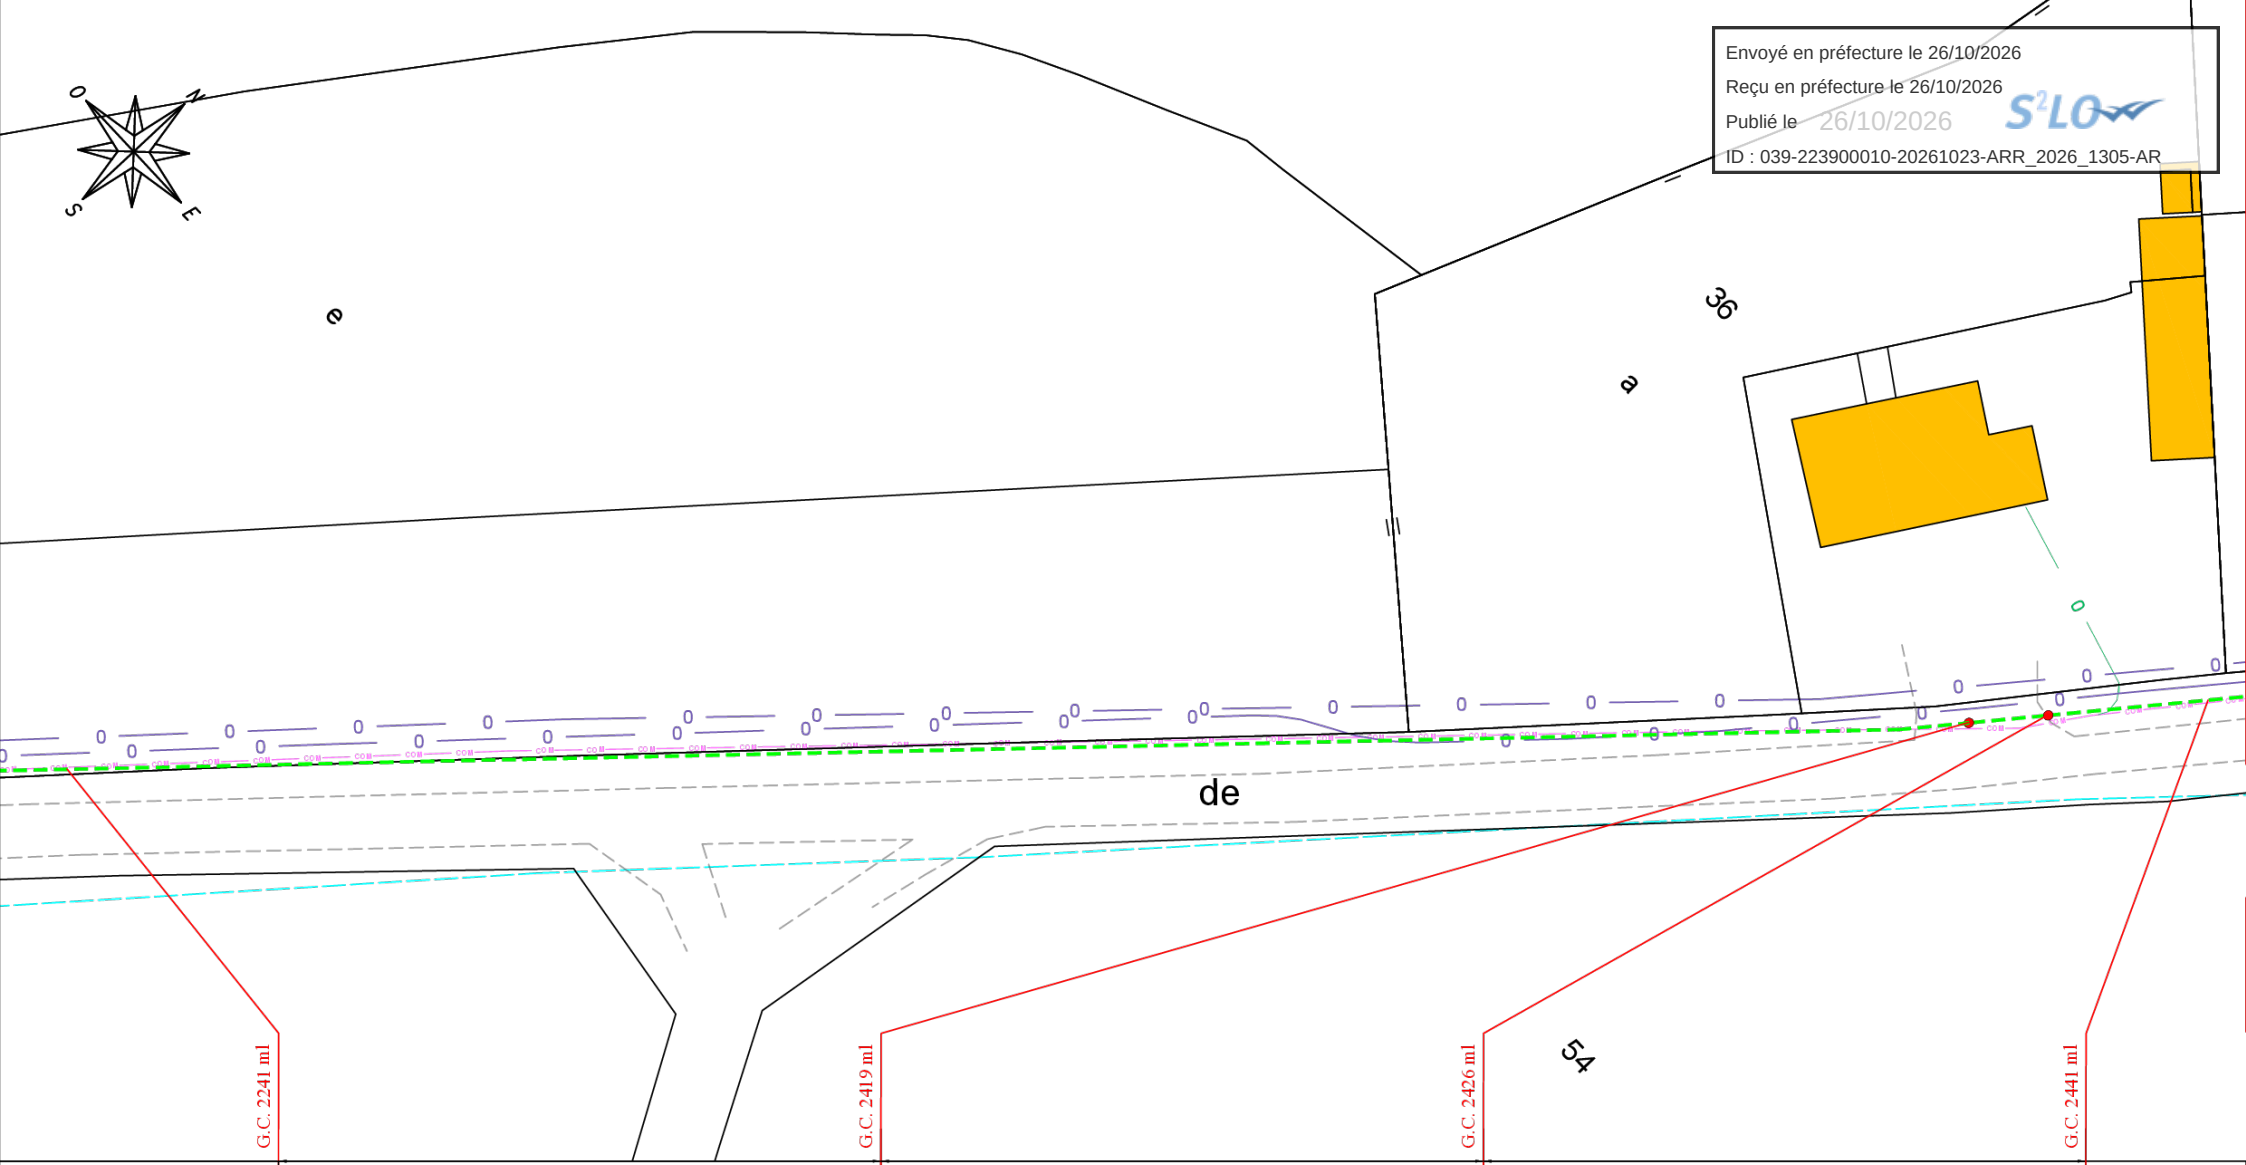


Distance (ml)	737 ml	7 ml	56 ml	
Type de travaux / Technique de pose	MIR39 : Mini tranchée en rive chaussée <1m	TT39 : Tranchée traditionnelle sous trottoir	MIR39 : Mini tranchée en rive chaussée <1m	
Nb. de fourreaux posés et diam.	2 PEHD Ø40	2 PEHD Ø40	2 PEHD Ø40	
F.O. capacité				
Sous tubage (nombre, type et diam.)				
Commune	LONGCHAUMOIS	LONGCHAUMOIS		
Adresse	D 69	D 69		
Gestionnaire de réseau	CD39	COMMUNE	COMMUNE	

sens du tronçon

PLANCHE 12

5 0 5 10 m

Envoyé en préfecture le 26/10/2026
Reçu en préfecture le 26/10/2026
Publié le 26/10/2026
ID : 039-223900010-20261023-ARR_2026_1305-AR

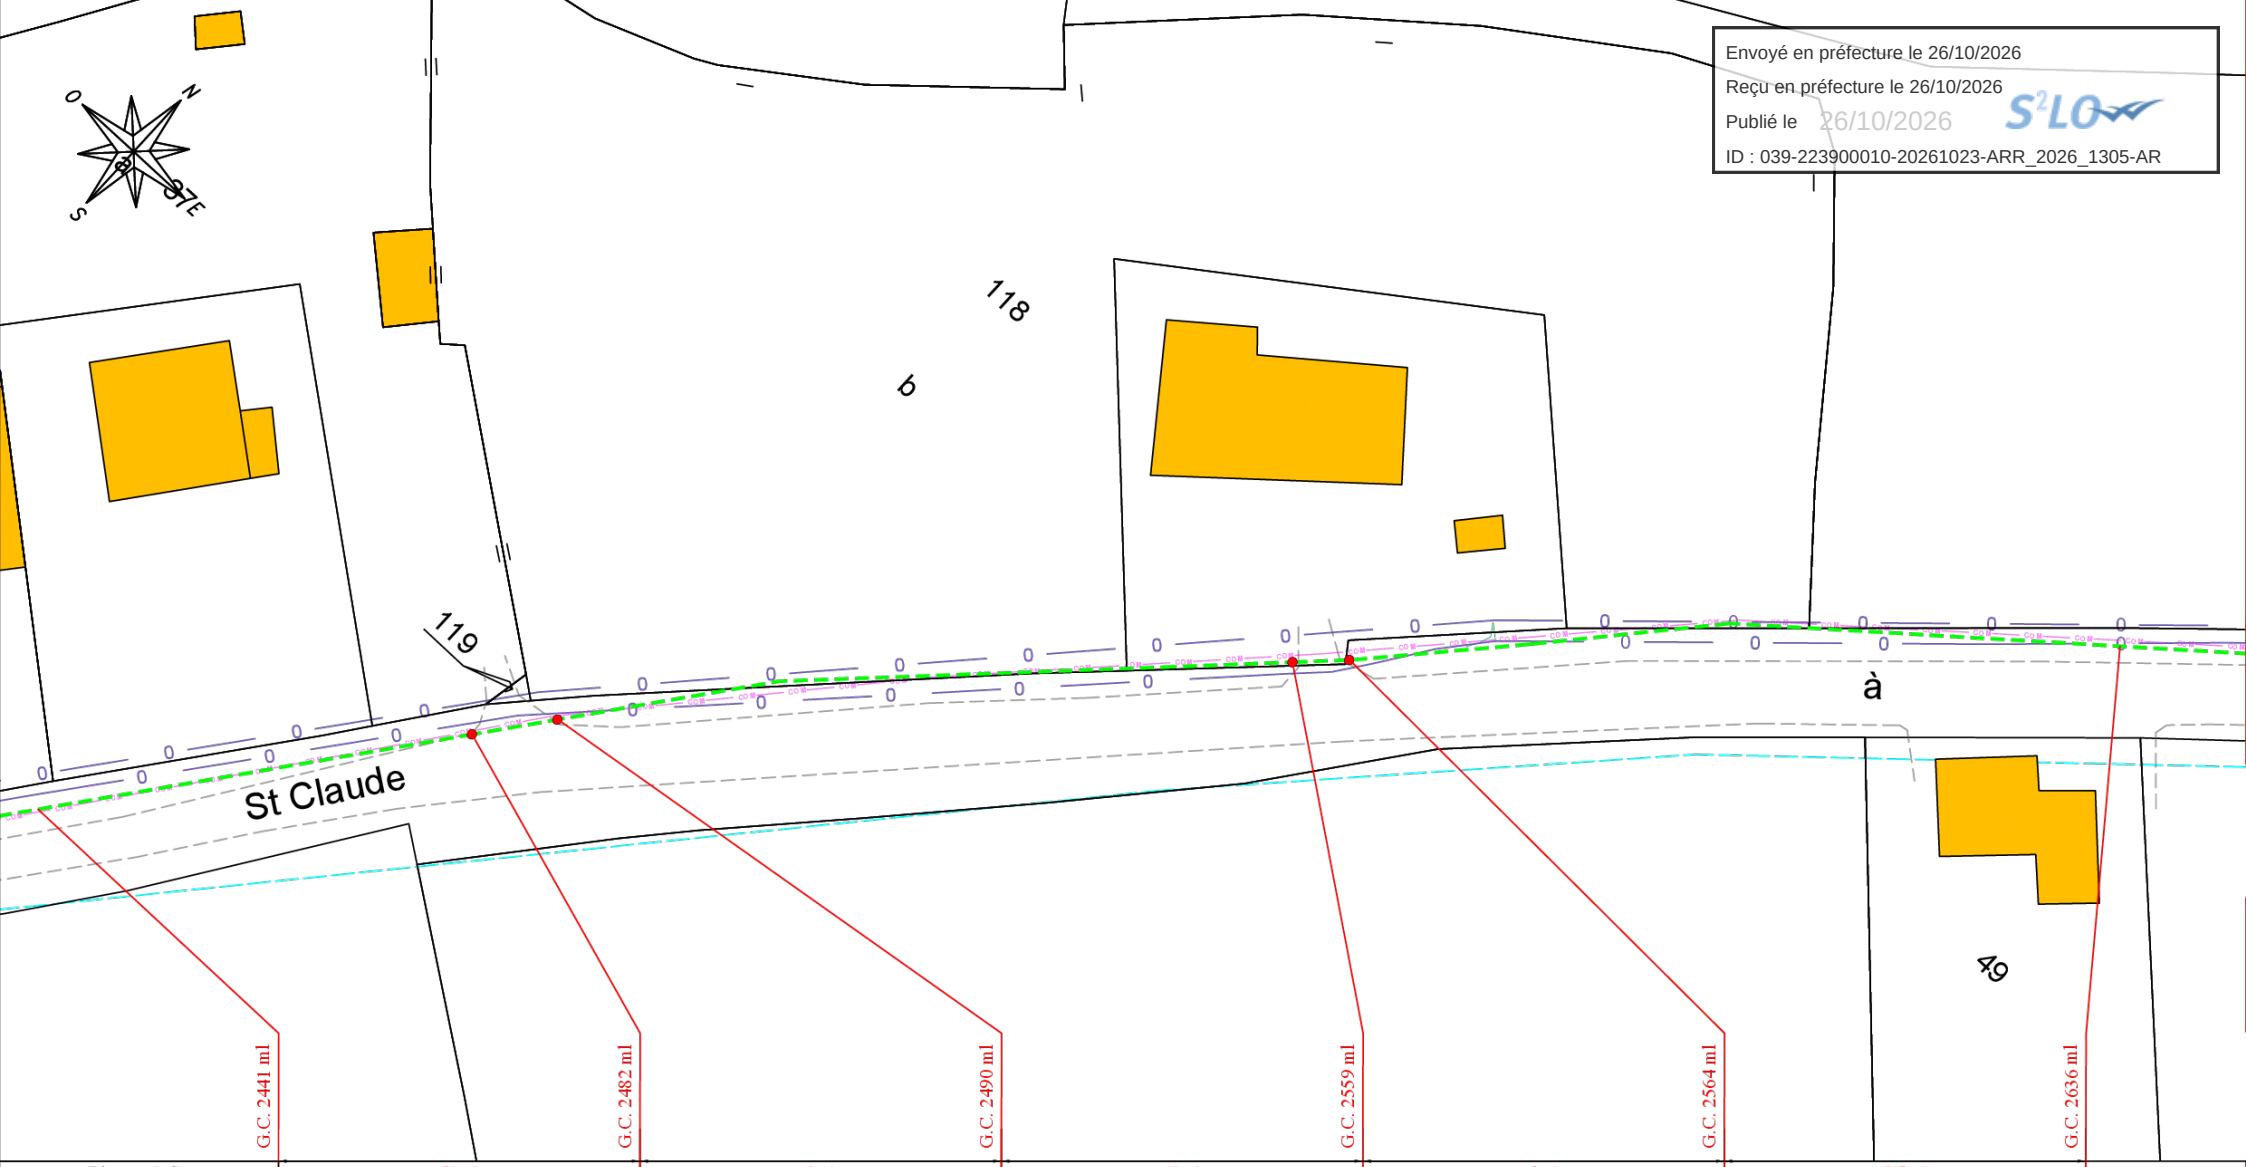


Distance (ml)	56 ml	8 ml	69 ml	5 ml	217 ml
Type de travaux / Technique de pose	MIR39 : Mini tranchée en rive chaussée <1m	TT39 : Tranchée traditionnelle sous trottoir	MIR39 : Mini tranchée en rive chaussée <1m	TT39 : Tranchée traditionnelle sous trottoir	MIR39 : Mini tranchée en rive chaussée <1m
Nb. de fourreaux posés et diam.	2 PEHD Ø40	2 PEHD Ø40	2 PEHD Ø40	2 PEHD Ø40	2 PEHD Ø40
F.O. capacité					
Sous tubage (nombre, type et diam.)					
Commune					LONGCHAUMOIS
Adresse					D 69
Gestionnaire de réseau	COMMUNE	COMMUNE	COMMUNE	COMMUNE	COMMUNE

sens du tronçon

PLANCHE 13

5 0 5 10 m

Envoyé en préfecture le 26/10/2026
Reçu en préfecture le 26/10/2026
Publié le 26/10/2026
ID : 039-223900010-20261023-ARR_2026_1305-AR

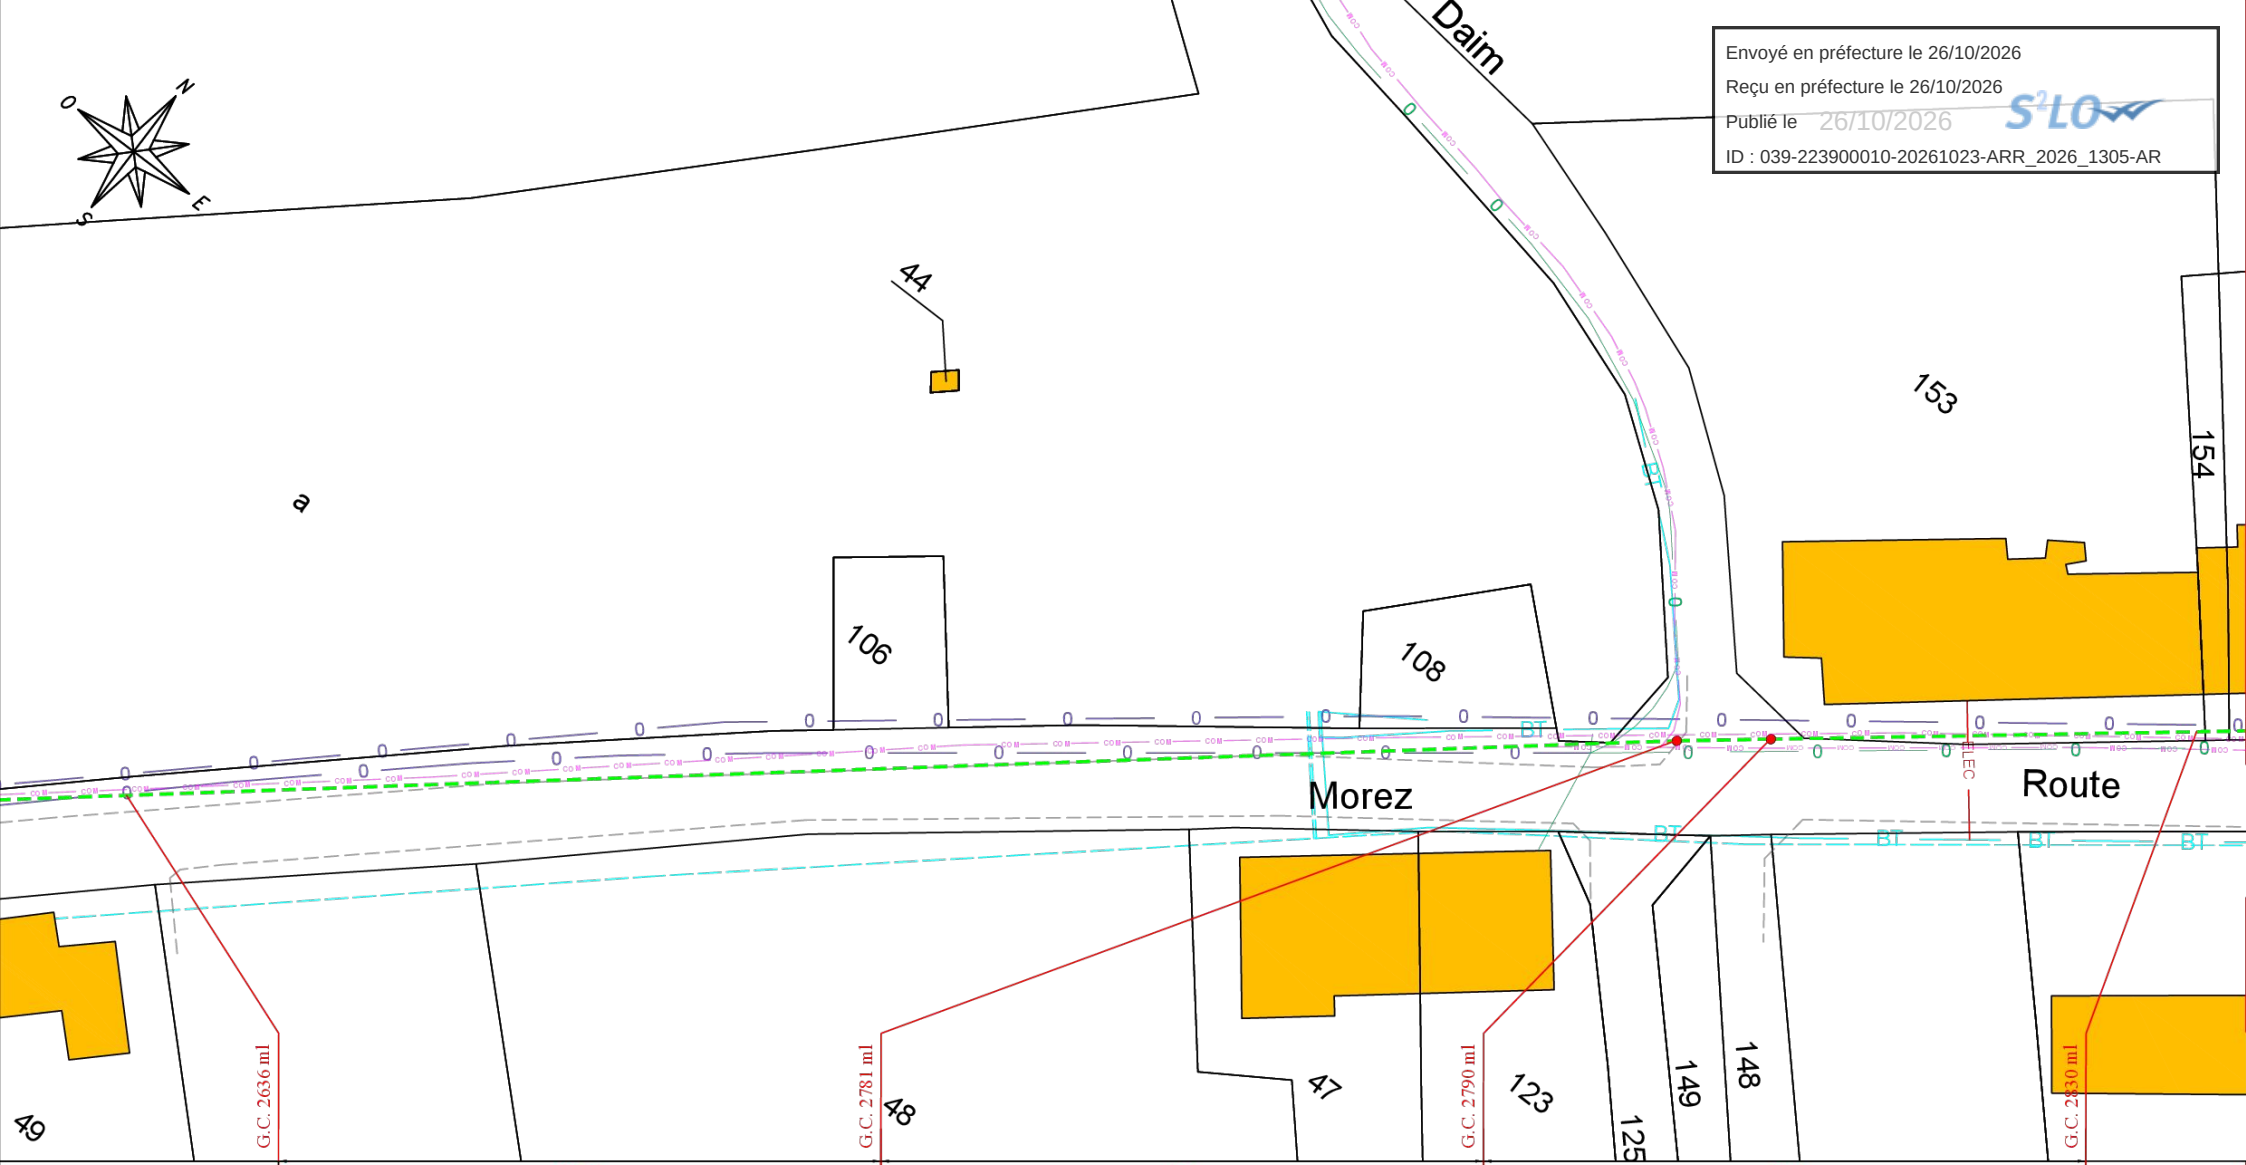


Distance (ml)	217 ml	9 ml	56 ml
Type de travaux / Technique de pose	MIR39 : Mini tranchée en rive chaussée <1m	TC39 : Tranchée Sous chaussée	TT39 : Tranchée traditionnelle sous trottoir
Nb. de fourreaux posés et diam.	2 PEHD Ø40	2 PEHD Ø40	2 PEHD Ø40
F.O. capacité			
Sous tubage (nombre, type et diam.)			
Commune	LONGCHAUMOIS		LONGCHAUMOIS
Adresse	D 69		D 69
Gestionnaire de réseau	COMMUNE	COMMUNE	CD39

sens du tronçon

5 0 5 10 m

PLANCHE 14

Envoyé en préfecture le 26/10/2026
Reçu en préfecture le 26/10/2026
Publié le 26/10/2026
ID : 039-223900010-20261023-ARR_2026_1305-AR

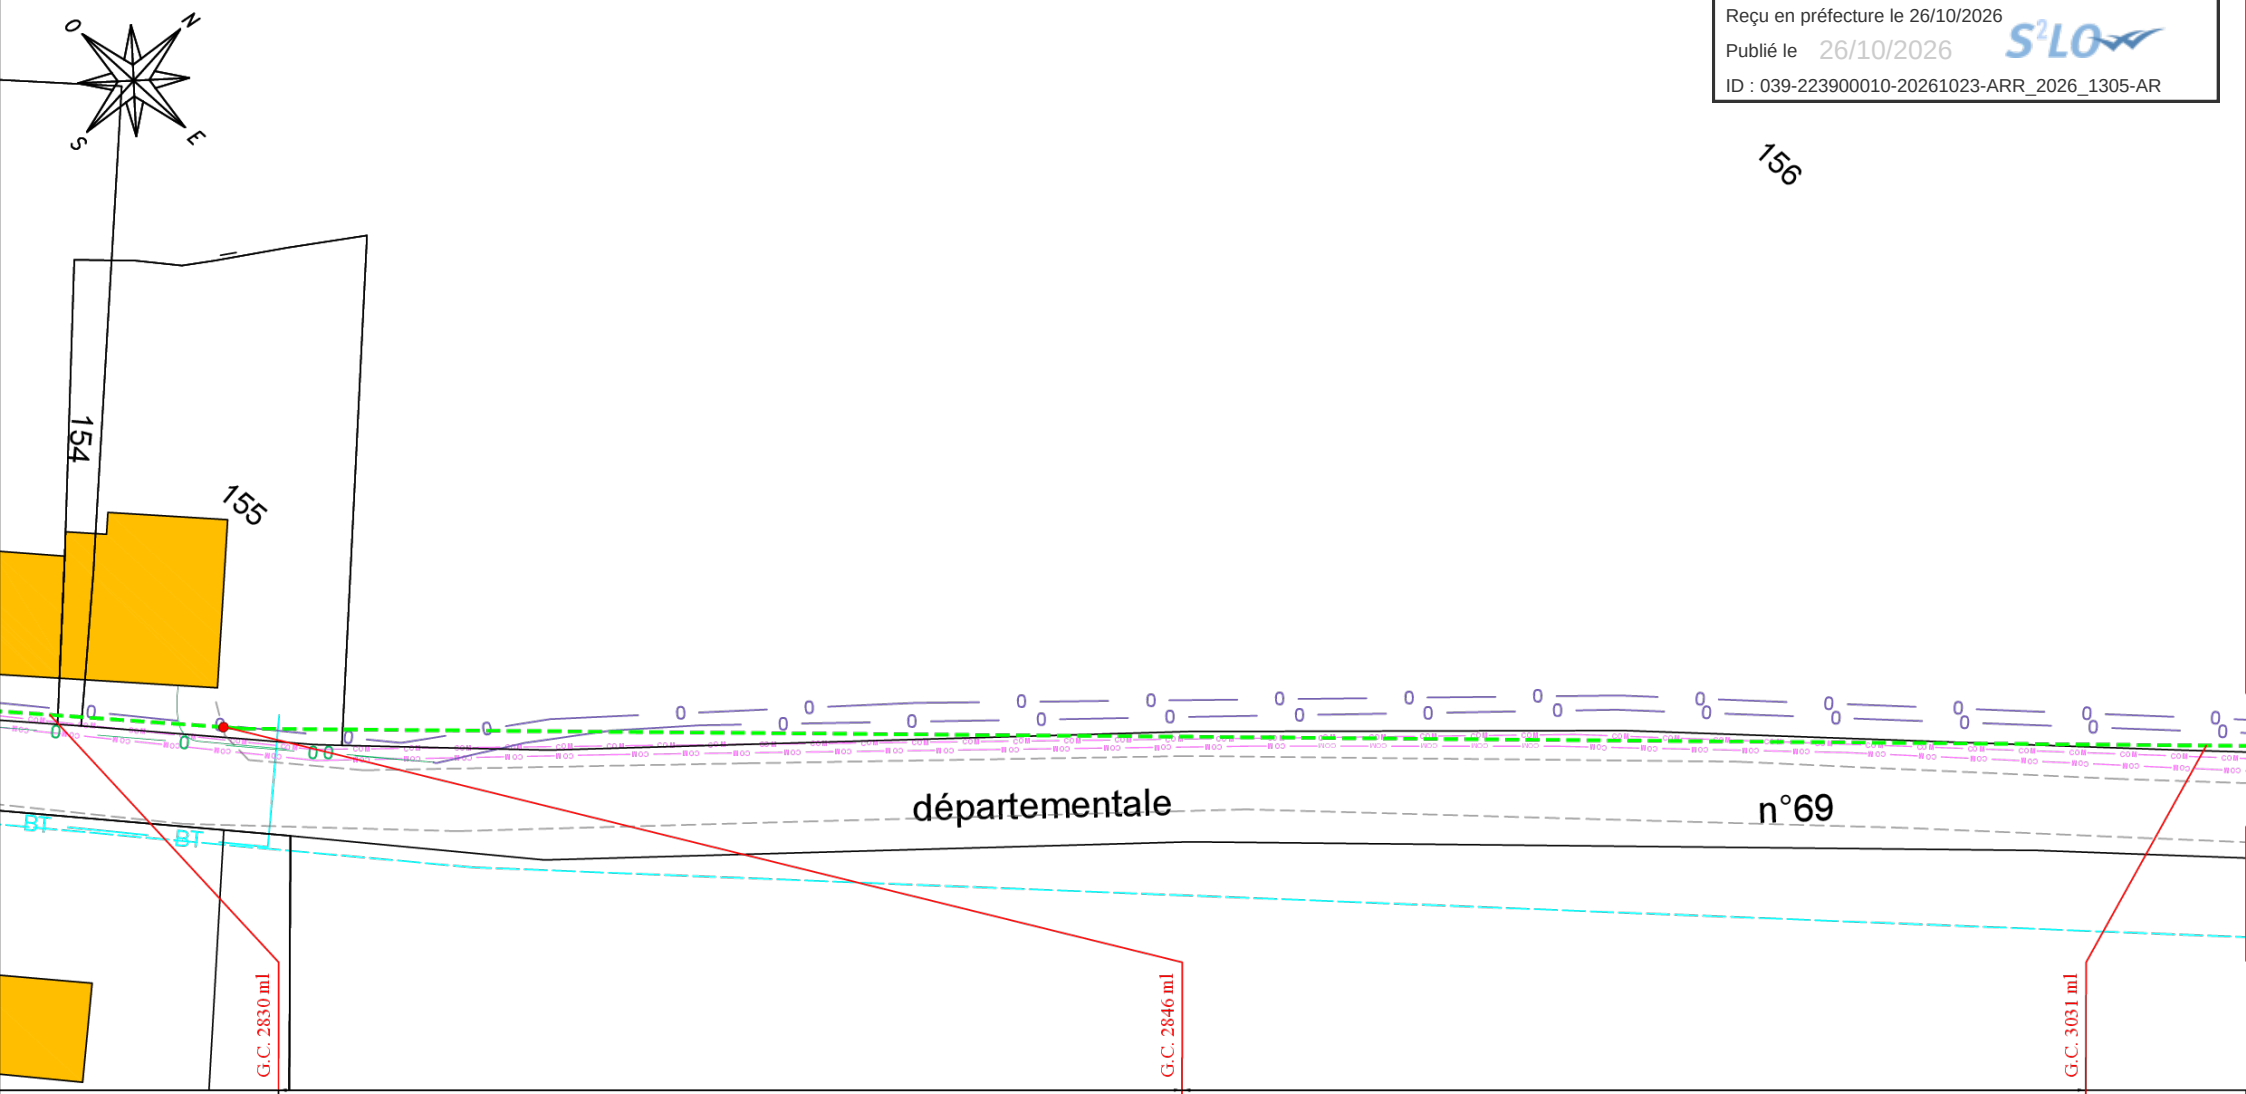


Distance (ml)	56 ml	522 ml
Type de travaux / Technique de pose	TT39 : Tranchée traditionnelle sous trottoir	MIR39 : Mini tranchée en rive chaussée <1m
Nb. de fourreaux posés et diam.	2 PEHD Ø40	2 PEHD Ø40
F.O. capacité		
Sous tubage (nombre, type et diam.)		
Commune	LONGCHAUMOIS	LONGCHAUMOIS
Adresse	D 69	D 69
Gestionnaire de réseau	CD39	COMMUNE

sens du tronçon

5 0 5 10 m

PLANCHE 15

Envoyé en préfecture le 26/10/2026
Reçu en préfecture le 26/10/2026
Publié le 26/10/2026
ID : 039-223900010-20261023-ARR_2026_1305-AR

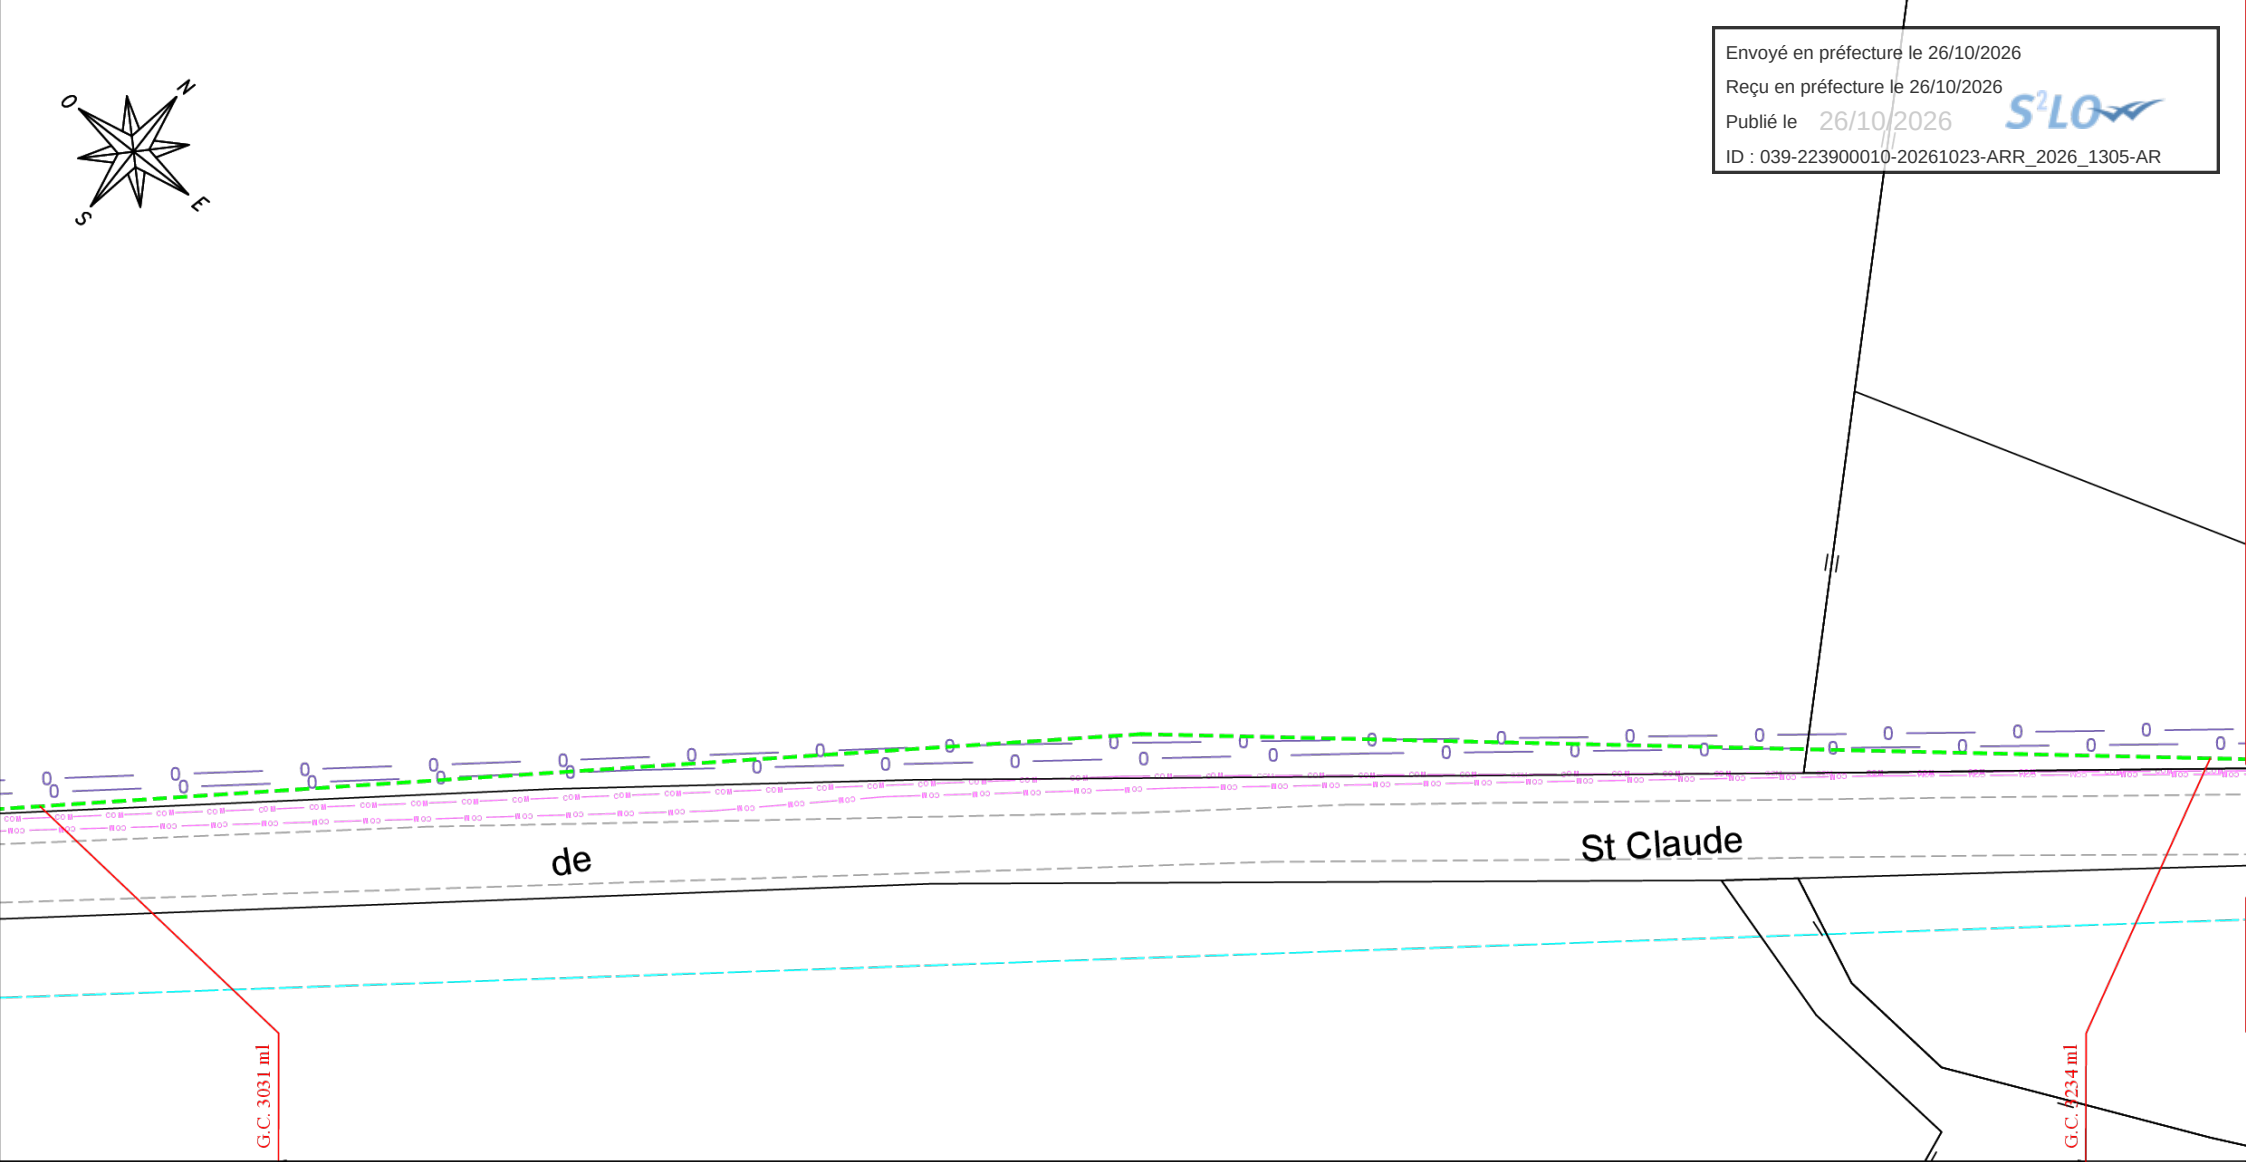


Distance (ml)	522 ml
Type de travaux / Technique de pose	MIR39 : Mini tranchée en rive chaussée <1m
Nb. de fourreaux posés et diam.	2 PEHD Ø40
F.O. capacité	
Sous tubage (nombre, type et diam.)	
Commune	LONGCHAUMOIS
Adresse	D 69
Gestionnaire de réseau	COMMUNE

sens du tronçon

5 0 5 10 m

PLANCHE 16

Envoyé en préfecture le 26/10/2026
Reçu en préfecture le 26/10/2026
Publié le 26/10/2026
ID : 039-223900010-20261023-ARR_2026_1305-AR

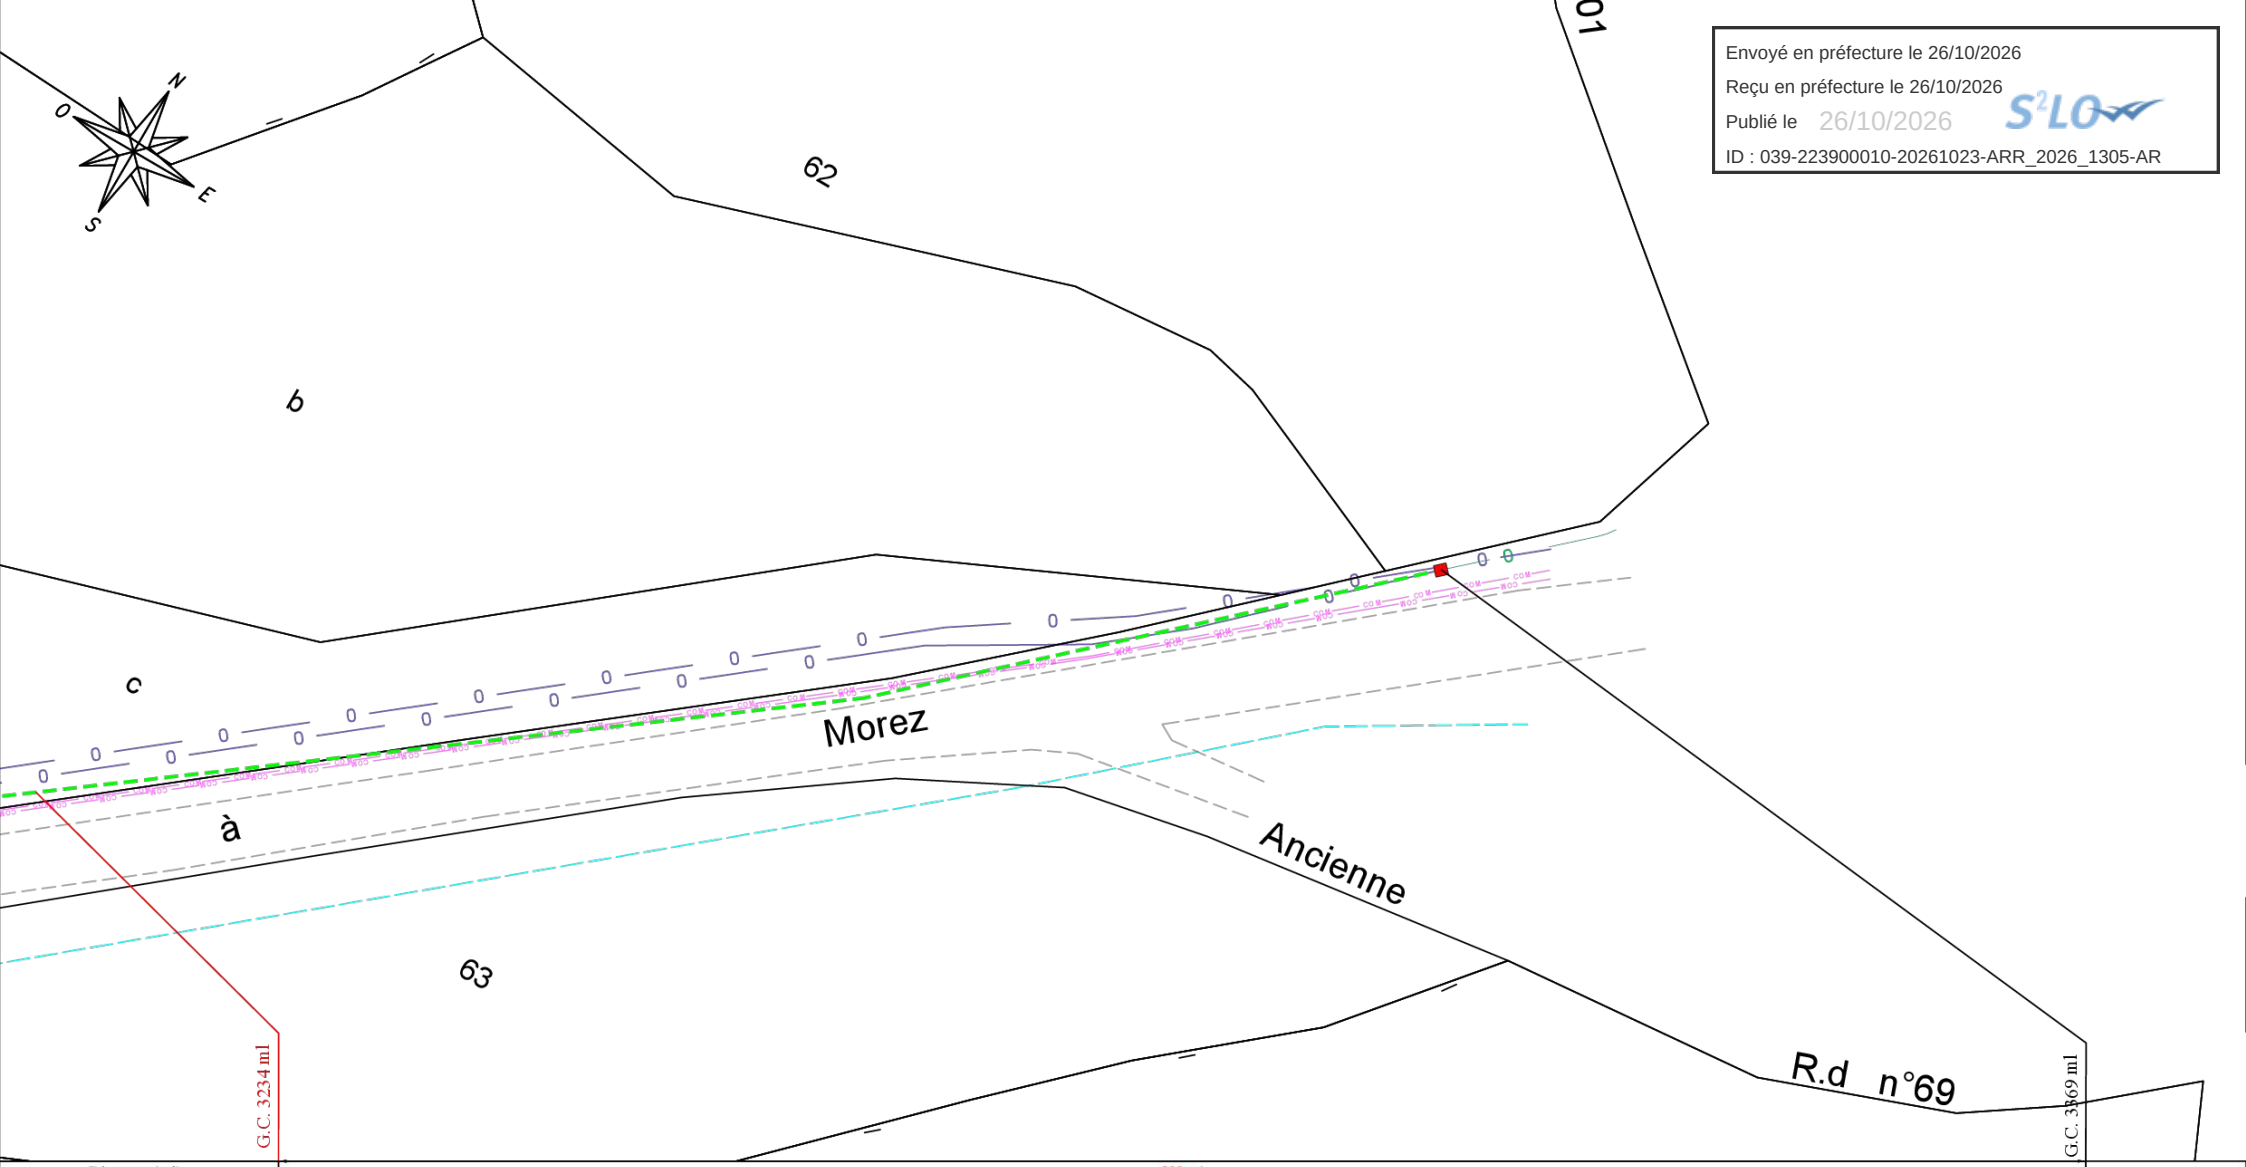

Distance (ml)	522 ml
Type de travaux / Technique de pose	MIR39 : Mini tranchée en rive chaussée <1m
Nb. de fourreaux posés et diam.	2 PEHD Ø40
F.O. capacité	
Sous tubage (nombre, type et diam.)	
Commune	LONGCHAUMOIS
Adresse	D 69
Gestionnaire de réseau	COMMUNE

sens du tronçon

Chambre existante
L4T
68/39297

5 0 5 10 m

PLANCHE 17

Envoyé en préfecture le 26/10/2026
Reçu en préfecture le 26/10/2026
Publié le 26/10/2026
ID : 039-223900010-20261023-ARR_2026_1305-AR

DICT.fr Déclaration

TABLEAU RÉCAPITULATIF

DT - 2026081201006D8E

NGE ENERGIES SOLUTIONS - IVRY - MUSTAPHA YAICH IDRISSI

Réf. travaux
CLA_MOR_gc_1

39400 LONGCHAUMOIS

Communes concernées : **39400 LONGCHAUMOIS, 39200 ST CLAUDE**

Créé le **12/08/2026**
Débute le **13/08/2026**
Durée : **60 jours**

Exploitants

Communauté de Communes Arcade Haut Jura - BOURGEOIS Pierre-Alain

TSA 70011 CHEZ SOGELINK 69134 DARDILLY CEDEX France

Sensible

NON CONCERNÉ

0604598186 | 0604598186 | 0384341130 | cc-arcade-haut-jura@demat.sogelink.fr

DT 481456507 — Envoyé le 12/08/2026

Réponse 481548335 — Reçu le 14/08/2026 — NON CONCERNÉ — Pas d'ouvrage

ENEDIS-DRAFC-EXPLOIT DT-DICT 90

CHEZ PROTYS P0084, CS 90125 27091 EVREUX CEDEX 9 FRANCE

Sensible

CONCERNÉ

0381906956 | 0181624701 | 0181624701 | 6026133.ENEDIS@demat.protys.fr

DT 481456511 — Envoyé le 12/08/2026

Réponse 481508443 — Reçu le 13/08/2026 — CONCERNÉ

Présence d'ouvrage : EL. Recommandations : Des branchements souterrains sans affleurant et/ou aéro-souterrain sont susceptibles d'être dans l'e mprise des travaux déclarés. Nom du contact : RIBEIRO OLIVIER.

MAIRIE de LONGCHAUMOIS

3 rue de l'église 39400 LONGCHAUMOIS FRANCE

Sensible

EN ATTENTE

0384606190 | 0757023863 | 0384606190 | mairie@longchaumois.fr

DT 481456513 — Envoyé le 12/08/2026

Relance 481887657 — Envoyé le 22/08/2026

RTE GMR LYONNAIS

CHEZ PROTYS P0147, CS 90125 27091 EVREUX CEDEX 9 FRANCE

Sensible

CONCERNÉ

472012525 | 472012500 | 472012500 | 6061291.RTE@demat.protys.fr

DT 481456509 — Envoyé le 12/08/2026

Réponse 481462578 — Reçu le 12/08/2026 — CONCERNÉ

Présence d'ouvrage : EL. Recommandations : Les recommandations techniques spécifiques suivantes sont à appliquer, en fonction des risques liés à l'utilisation des techniques de travaux employées : voir commentaires. Nom du contact : QUIGNARD Adrien.

ALTITUDE INFRA EXPLOITATION - ORANGE

PRISME, TSA 70011 CHEZ SOGELINK 69134 DARDILLY CEDEX FRANCE

CONCERNÉ

0426727706 | 0276463109 | aie-orange@demat.sogelink.fr

DT 481456508 — Envoyé le 12/08/2026

Réponse 481509988 — Reçu le 13/08/2026 — CONCERNÉ

Présence d'ouvrage : TL. Plans fournis par l'exploitant : ORANGE.

BFC Fibre

Chez Protys P0966, CS 90125 27091 EVREUX CEDEX 9 FRANCE

CONCERNÉ

0969393212 | 0810300111 | FTO_301.FTO@demat.protys.fr

DT 481456510 — Envoyé le 12/08/2026

Réponse 481464128 — Reçu le 12/08/2026 — CONCERNÉ

Présence d'ouvrage : TL. Recommandations : Liaison fort trafic. Nom du contact : ORANGE.

Envoyé en préfecture le 26/10/2026
Reçu en préfecture le 26/10/2026
Publié le 26/10/2026
ID : 039-223900010-20261023-ARR_2026_1305-AR

Réf. travaux
CLA_MOR_gc_1

39400 LONGCHAUMOIS

Débute le **13/08/2026**
Durée : **60 jours**

Orange X0 BFC
Service DICT, TSA 70011 69134 DARDILLY CEDEX FRANCE

CONCERNÉ

0969393212 | 0810300111 | FT83X0.FTO@demat.protys.fr

DT 481456504 — Envoyé le 12/08/2025

Réponse 481500068 — Reçu le 13/08/2025 — CONCERNÉ
Présence d'ouvrage : TL. Recommandations : Liaison fort trafic.

PRISME - Altitude Infastructure Patrimoine
TSA 70011 CHEZ SOGELINK 69134 DARDILLY CEDEX FRANCE

CONCERNÉ

0276463074 | 0276463074 | altitudeinfra-valdoreuil@demat.sogelink.fr

DT 481456517 — Envoyé le 12/08/2025

Réponse 481472468 — Reçu le 12/08/2025 — CONCERNÉ
Présence d'ouvrage : TL. Recommandations : Merci d'effectuer un sondage ou fouille avant tout commencement de travaux. Nom du contact : Moreau Lola.

SUEZ Eau France SAS P0235
CHEZ PROTYS, CS 90125 27091 EVREUX CEDEX 9 FRANCE

EN ATTENTE

0977408408 | 0977401126 | 0977401126 | BSJ-08.SUEZ@demat.protys.fr

DT 481456505 — Envoyé le 12/08/2025

Relance 481887659 — Envoyé le 22/08/2025

SUEZ Eau France SAS P0236
CHEZ PROTYS, CS 90125 27091 EVREUX CEDEX 9 FRANCE

EN ATTENTE

0977408408 | 0977401126 | 0977401126 | BSJ-09.SUEZ@demat.protys.fr

DT 481456514 — Envoyé le 12/08/2025

Relance 481887658 — Envoyé le 22/08/2025

Gestionnaires de voirie repérages Amiante / HAP

CD39 - Conseil départemental du Jura - GRENIER BOLEY Patrick
ARD SAINT-CLAUDE, 1 Rue des Freres Lumieres ZI du Plan d Acier 39200 ST CLAUDE FRANCE

NON REQUIS

0384381228 | agence.routiere.sain@jura.fr

IAT 481456516 — Envoyé le 12/08/2025

MAIRIE - PICHET Alain
SERVICES TECHNIQUES Voirie Communale et Eclairage Public, 28 Rue de Saint Blaise 39200 ST CLAUDE FRANCE

NON REQUIS

0384457960 | services.techniques@mairie-saint-claude.fr

IAT 481456515 — Envoyé le 12/08/2025

MAIRIE de LONGCHAUMOIS
3 rue de l'église 39400 LONGCHAUMOIS FRANCE

NON REQUIS

0384606190 | mairie@longchaumois.fr

IAT 481456512 — Envoyé le 12/08/2025

Autres destinataires

MAIRIE - PICHET Alain
SERVICES TECHNIQUES Voirie Communale et Eclairage Public, 28 Rue de Saint Blaise 39200 ST CLAUDE FRANCE

NON REQUIS

0384457960 | services.techniques@mairie-saint-claude.fr

IPT 481456518 — Envoyé le 12/08/2025

Envoyé en préfecture le 26/10/2026
Reçu en préfecture le 26/10/2026
Publié le 26/10/2026
ID : 039-223900010-20261023-ARR_2026_1305-AR

Réf. travaux
CLA_MOR_gc_1

39400 LONGCHAUMOIS

Créé le **12/08/2026**
Débute le **13/08/2026**
Durée : **60 jours**


MAIRIE de LONGCHAUMOIS
3 rue de l'église 39400 LONGCHAUMOIS FRANCE

NON REQUIS

0384606190 mairie@longchaumois.fr


IPT 481456506 **Envoyé le** 12/08/2026

Envoyé en préfecture le 26/10/2026
Reçu en préfecture le 26/10/2026
Publié le 26/10/2026
ID : 039-223900010-20261023-ARR_2026_1305-AR

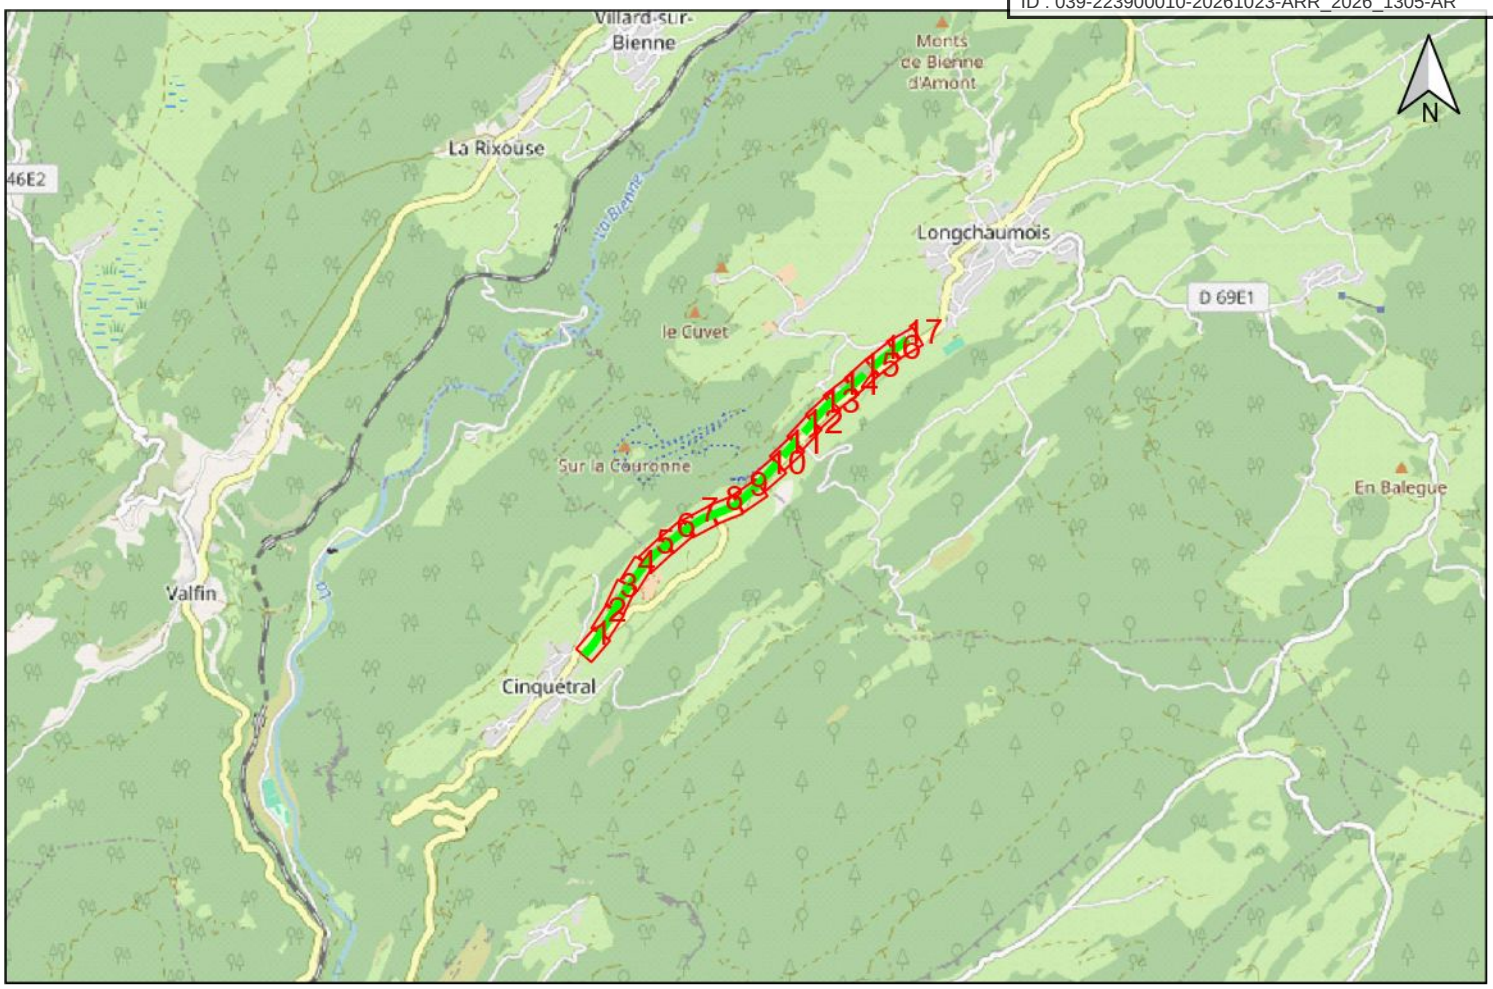

Envoyé en préfecture le 26/10/2026
Reçu en préfecture le 26/10/2026
Publié le 26/10/2026
ID : 039-223900010-20261023-ARR_2026_1305-AR

AVANT PROJET DETAILLE
CLA_MOR_EXE_gc_4

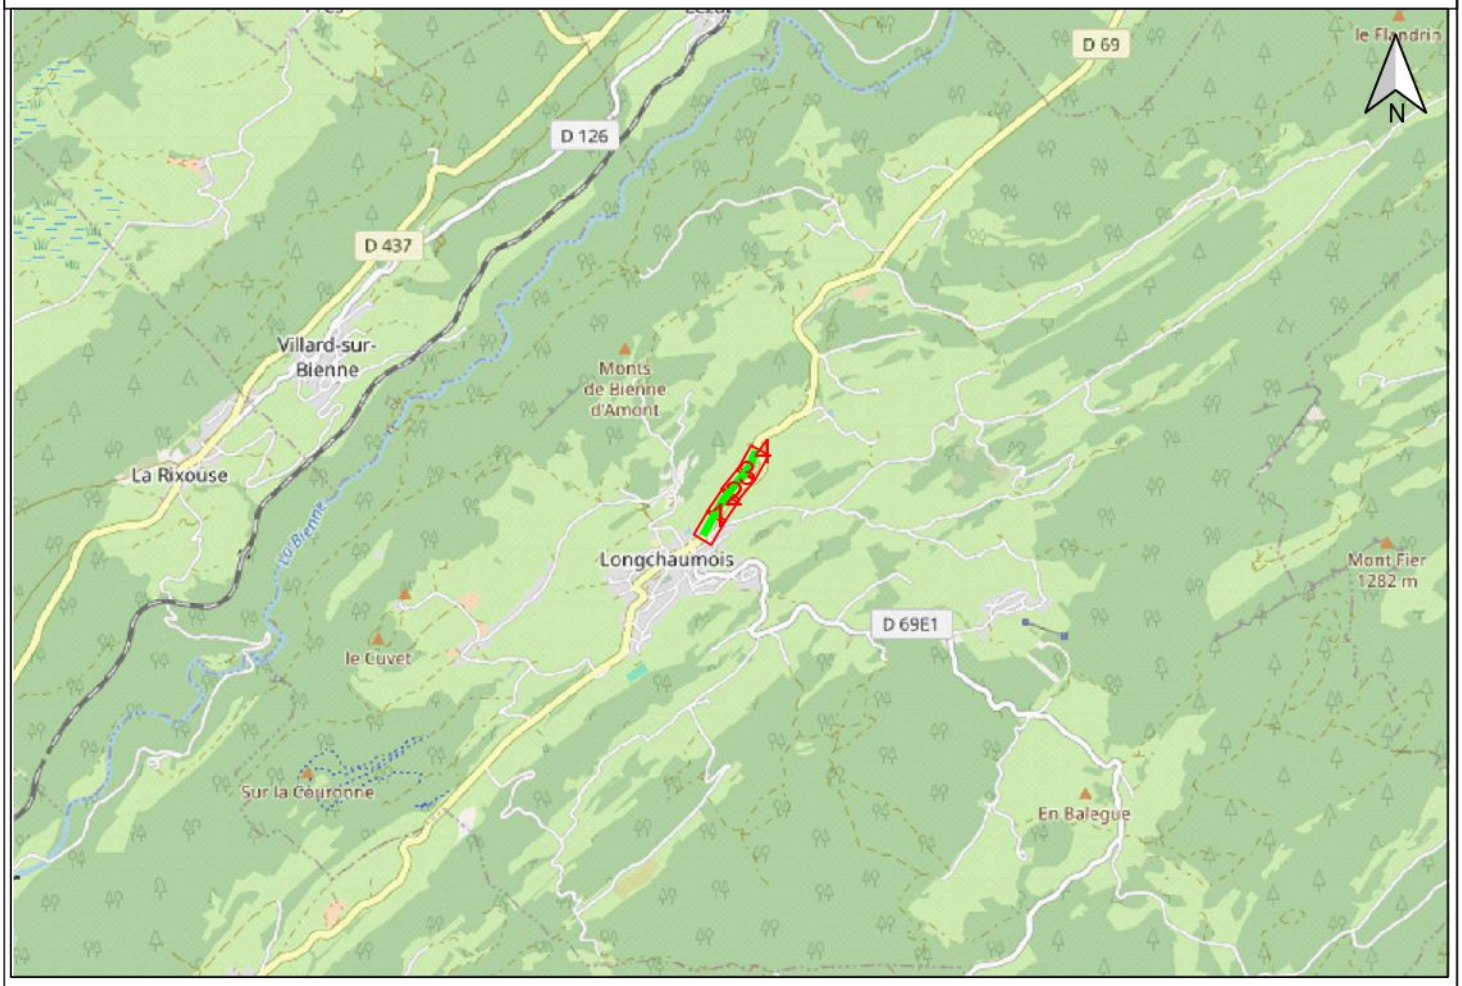

PLAN GC - CREATION CLA_MOR_EXE_gc_4
Commune de LONGCHAUMOIS
D 69

Numéro DT	2026081201040D10						
12/08/2026	SUEZ Eau France SAS P0235	12/08/2026	C	NS	SO	0m²	SO
12/08/2026	PRISME - Attitude Infrastructure Patrimoine	12/08/2026	S.O	NS	SO	0m²	SO
12/08/2026	Orange X0 BFC	13/08/2026	B/C	NS	SO	0m²	SO
12/08/2026	ALTITUDE INFRA EXPLOITATION - ORANGE	13/08/2026	S.O	NS	SO	0m²	SO
12/08/2026	SCEE chez SIG-IMAGE - PROST ANTOINE	12/08/2026	S.O	S	SO	0m²	SO
12/08/2026	MAIRIE de LONGCHAUMOIS	22/08/2026	En attente	S	SO	0m²	SO
12/08/2026	ENEDIS-DRAFC	12/08/2026	A	S	SO	0m²	SO
12/08/2026	Communauté de Communes Arcade Haut Jura	14/08/2026	S.O	S	SO	0m²	SO
DATE D'ENVOI	CONCESSIONNAIRE	DATE DE RETOUR	CLASSE DE PRECISION	SENSIBLE	INVESTIGATIONS COMPLEMENTAURES	VOLUMENS(S) FOUILLES (S)	NOUVELLE CLASSE

Indices	Date	Objet de l'indice	Document			
			Rédacteur	Cellule	Vérificateur	Approbateur
0	28/08/2026	Création du document	FK	NGE	AL	KM

Envoyé en préfecture le 26/10/2026
Reçu en préfecture le 26/10/2026
Publié le 26/10/2026
ID : 039-223900010-20261023-ARR_2026_1305-AR

1. DONNEES TECHNIQUES

GC CREATION / D 69, LONGCHAUMOIS

NRO de Rattachement	CLA_MOR
Adresse NRO	
Adresse Travaux	D 69
Commune	LONGCHAUMOIS
Coord. WGS 84 (degrés décimaux)	Chambre AC - 46,468511, 0,059373 Chambre FT 28/39297 46,462968, 0,064241
Référence Cadastre	/
Gestionnaire de domaine	Commune / Département
ABF	Non

Réfection définitive		m²	
Surface		m²	
Longueur souterrain		764 mètres	
Longueur aérienne		0 mètres	
Poteaux FT à implanter		/	
Longueur MIC	/	Longueur TT	/
Longueur MOC	/	Longueur TR	/
Longueur MIR	323 ml	Longueur TA	/
Longueur MOR	/	Longueur MINI-PELLE	/
Longueur MIA	347 ml	Longueur FONCAGE	/
Longueur TC / MTDOX	29 ml	Longueur FORAGE	/
Longueur TC	65 ml	Longueur ENCORBELLEMENT	/
Fourreaux à poser* **		764 ml de PEHD Ø40	

Observations éventuelles : Nombreux panneaux de signalisation, ne pas planter de poteaux devant.
Remarque : pose le poteau sur le haut de talus et/ou en bordure de clôture. Attention aux poteaux HTA indiqués sur les planches

**PEHD & Micro-Tube : longueur par touret*
***PVC : Longueur : longueur par nombre de fourreaux exemple 2 fourreaux 45 de 15m = 2*15*

2. LEGENDE PLAN CADASTRAL

GC CREATION / D 69, LONGCHAUMOIS

ELEMENTS DU RESEAU

CHAMBRE CREATION (A POSER)

CHAMBRES ORANGE (A PERCUTER)

Armoire PMZ

POTEAUX APPUI FRANCE TELECOM EXISTANT

Tronçon GC création souterraine

Tronçon création aérienne

Poteaux ENEDIS BT et HT

POTEAUX ORANGE A POSER (SIMPLE ET COUPLE)

ELEMENTS TOPOGRAPHIQUES

Parcelles cadastrales

Limites de la chaussée routière

L S Lampadaire / Panneau de signalisation

Arbre

RESEAUX DIVERS

Réseau ENEDIS souterrain (BT ou HT). Classe de précision A sauf si précision contraire. Profondeur moyenne : 0.65 cm sous trottoir et 0.85 cm sous chaussée

Réseau ENEDIS HTA aérien

BT Réseau ENEDIS Basse tension aérien

GAS Réseau GAZ (GAZ). Classe de précision B sauf si précision contraire

EU Réseau Eaux Usées / Eaux Pluviales (EU-EP). Classe de précision C

AEP Réseau Eau Potable (AEP). Classe de précision C










V Réseau Orange aérien. Classe de précision B

Réseau Orange pleine terre. Classe de précision B

Réseau Orange souterrain. Classe de précision B

COM Réseau Telecom autre (COM) : FREE, OMTHD, etc. Classe de précision A pour OMTHD.

Envoyé en préfecture le 26/10/2026
Reçu en préfecture le 26/10/2026
Publié le 26/10/2026
ID : 039-223900010-20261023-ARR_2026_1305-AR

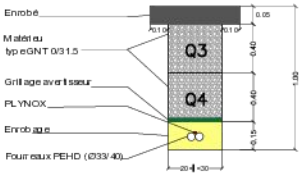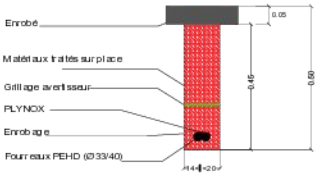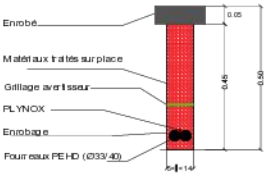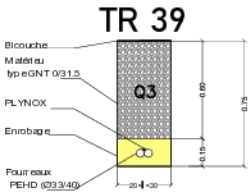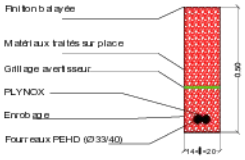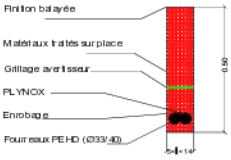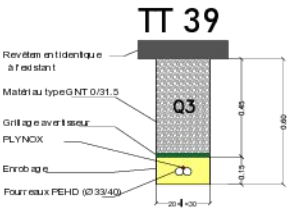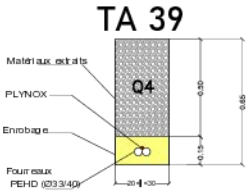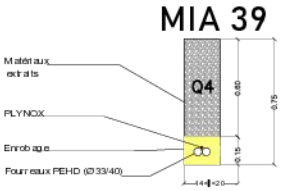	Tranchée	Mini tranchée	Micro tranchée
Sous chaussée	TC 39 	MIC 39 (Greenpose) 	MOC 39 (Greenpose) 
En rive chaussée (<1m du bord chaussée)	TR 39 	MIR 39 (Greenpose) 	MOR 39 (Greenpose) 
Sous trottoir	TT 39 		
En accotement (>1m du bord chaussée)	TA 39 	MIA 39 	


Envoyé en préfecture le 26/10/2026
Reçu en préfecture le 26/10/2026
Publié le 26/10/2026
ID : 039-223900010-20261023-ARR_2026_1305-AR

TABLEAU DES LONGUEURS:

NRO:	**CLA_MOR_EXE_GC_4**
PMZ:	**GC_4**
COMMUNES:	**LONGCHAUMOIS**
ADRESSES:	**D 69**

NRO>PM			DISTRIBUTION														
FOLIO	NATURE FX	REPERE	CHAMBRES	MIC : Mini tranchée Sous chaussée	MOC : Micro tranchée Sous chaussée	MIR : Mini tranchée en rive chaussée <1m	MOR : Micro tranchée en rive chaussée <1m	MIA : Mini tranchée En accotement (>1m du bord chaussée)	MTDOX	TC : Tranchée traditionnelle sous chaussée	TT : Tranchée traditionnelle sous trottoir	TR : Tranchée traditionnelle En rive chaussée (<1m du bord chaussée)	TA : Tranchée traditionnelle en rive chaussée (>1m du bord chaussée)	MINI-PELLE	FONCAGE	FORAGE	ENCORBELLEMENT
1	2 PEHD D40	Fourreaux -ACCOTEMENT							29								
2	2 PEHD D40	Fourreaux -CHAUSSEE				323											
2	2 PEHD D40	Fourreaux -CHAUSSEE	1							65							
3	2 PEHD D40	Fourreaux -ACCOTEMENT	1					347									
PVC D45 Sous-Total ml:																	
PVC D60 Sous-Total ml:																	
PEHD 33/40 sous-Total ml:						323		347	29	65							
Chambres:			2														

Envoyé en préfecture le 26/10/2026
Reçu en préfecture le 26/10/2026
Publié le 26/10/2026
ID : 039-223900010-20261023-ARR_2026_1305-AR

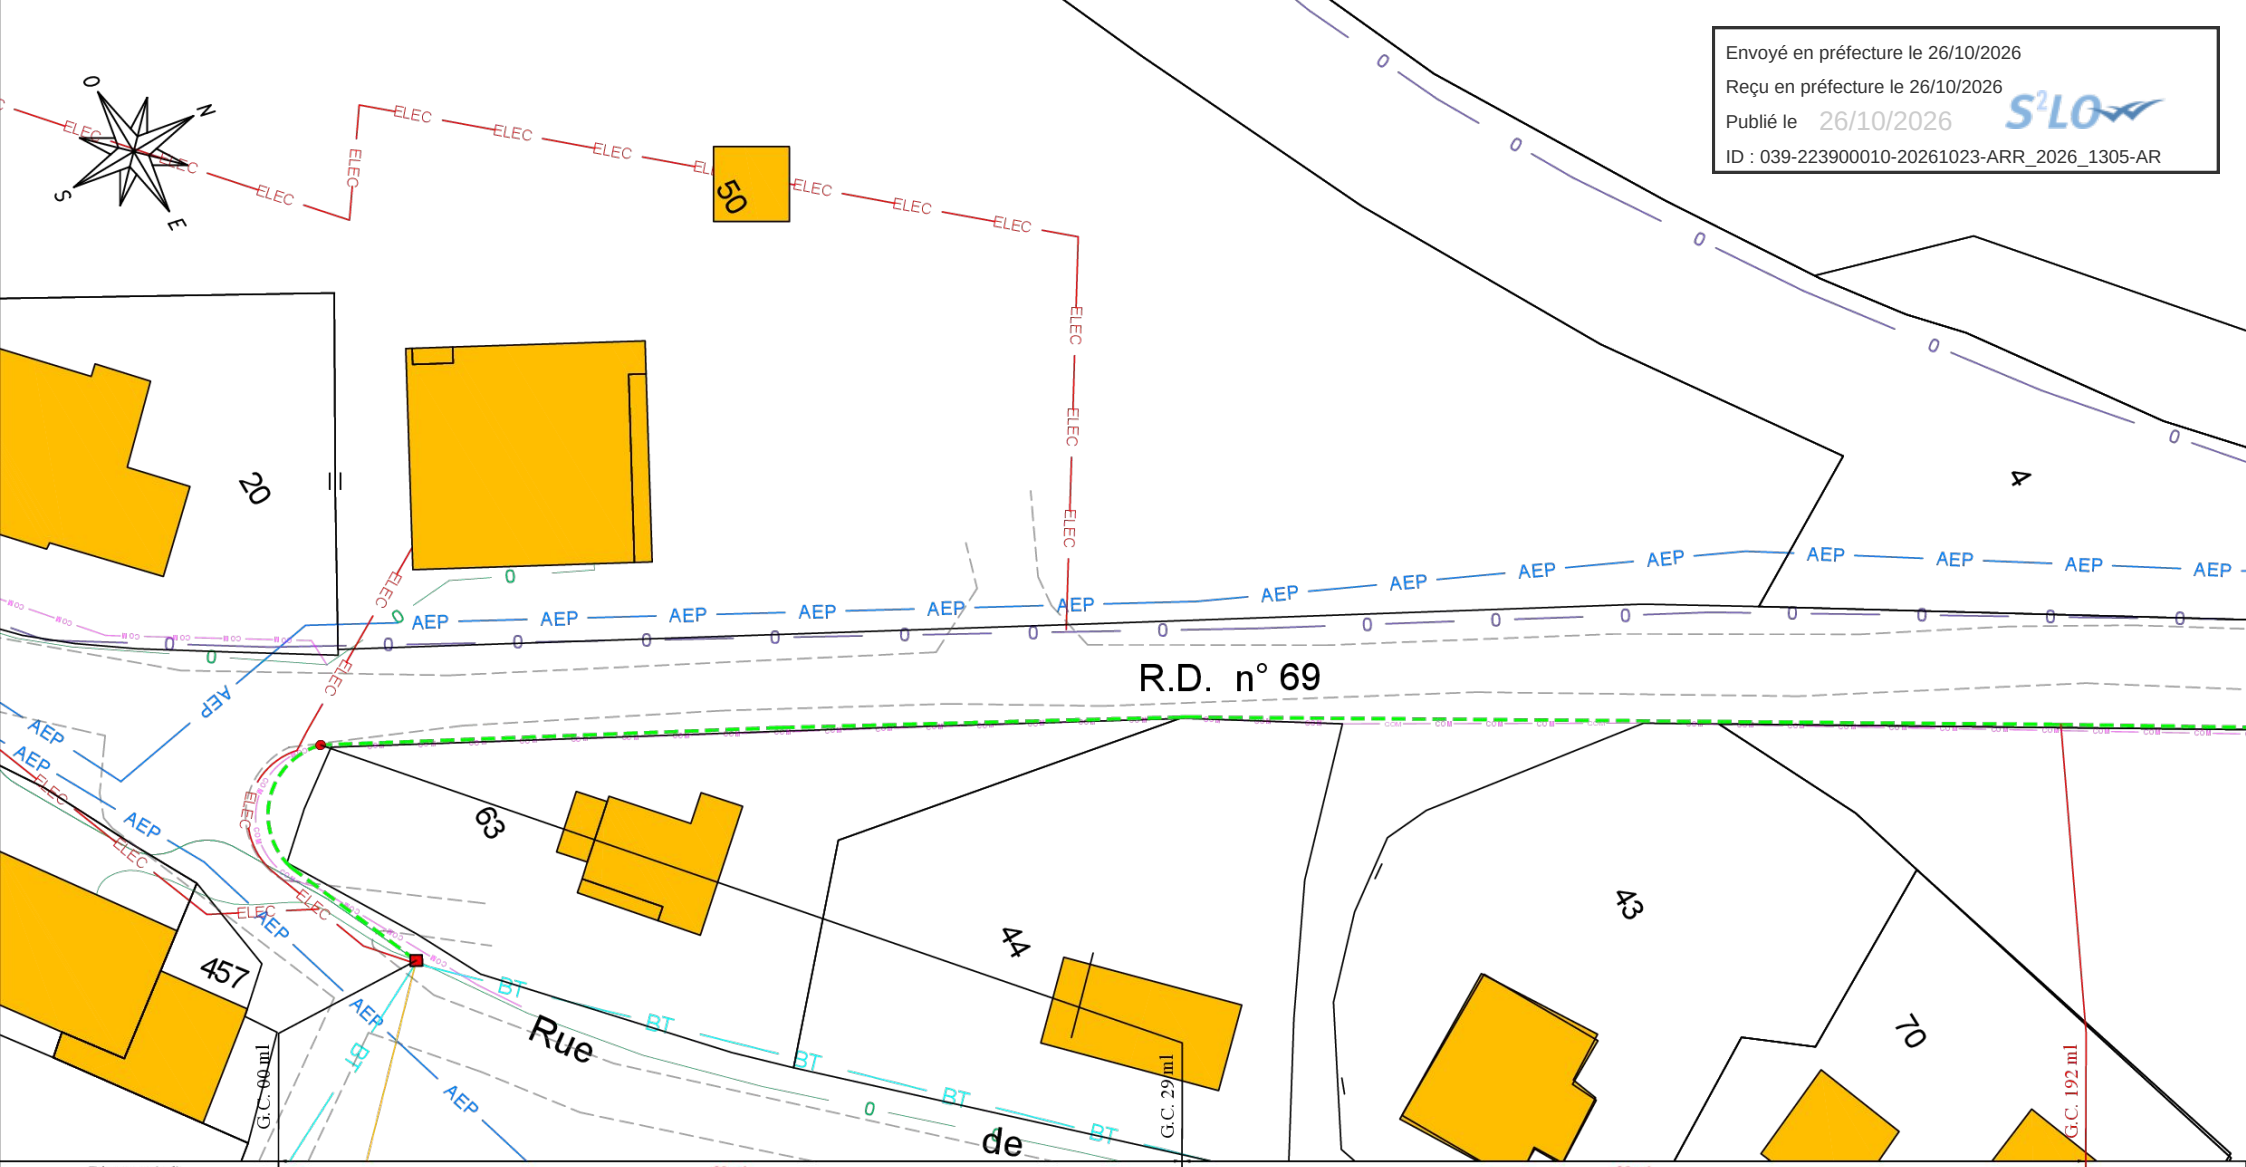


Distance (ml)	29 ml	29 ml
Type de travaux / Technique de pose	MTDOX	MIR39 : Mini tranchée en rive chaussée <1m
Nb. de fourreaux posés et diam.	2 PEHD Ø40	2 PEHD Ø40
F.O. capacité		
Sous tubage (nombre, type et diam.)		
Commune	LONGCHAUMOIS	LONGCHAUMOIS
Adresse	D 69 / Rue de la Roche	D 69
Gestionnaire de réseau	CD39 / Commune	CD39

sens du tronçon

Chambre existante
G2P
28/39297

PLANCHE 1

Envoyé en préfecture le 26/10/2026
Reçu en préfecture le 26/10/2026
Publié le 26/10/2026
ID : 039-223900010-20261023-ARR_2026_1305-AR

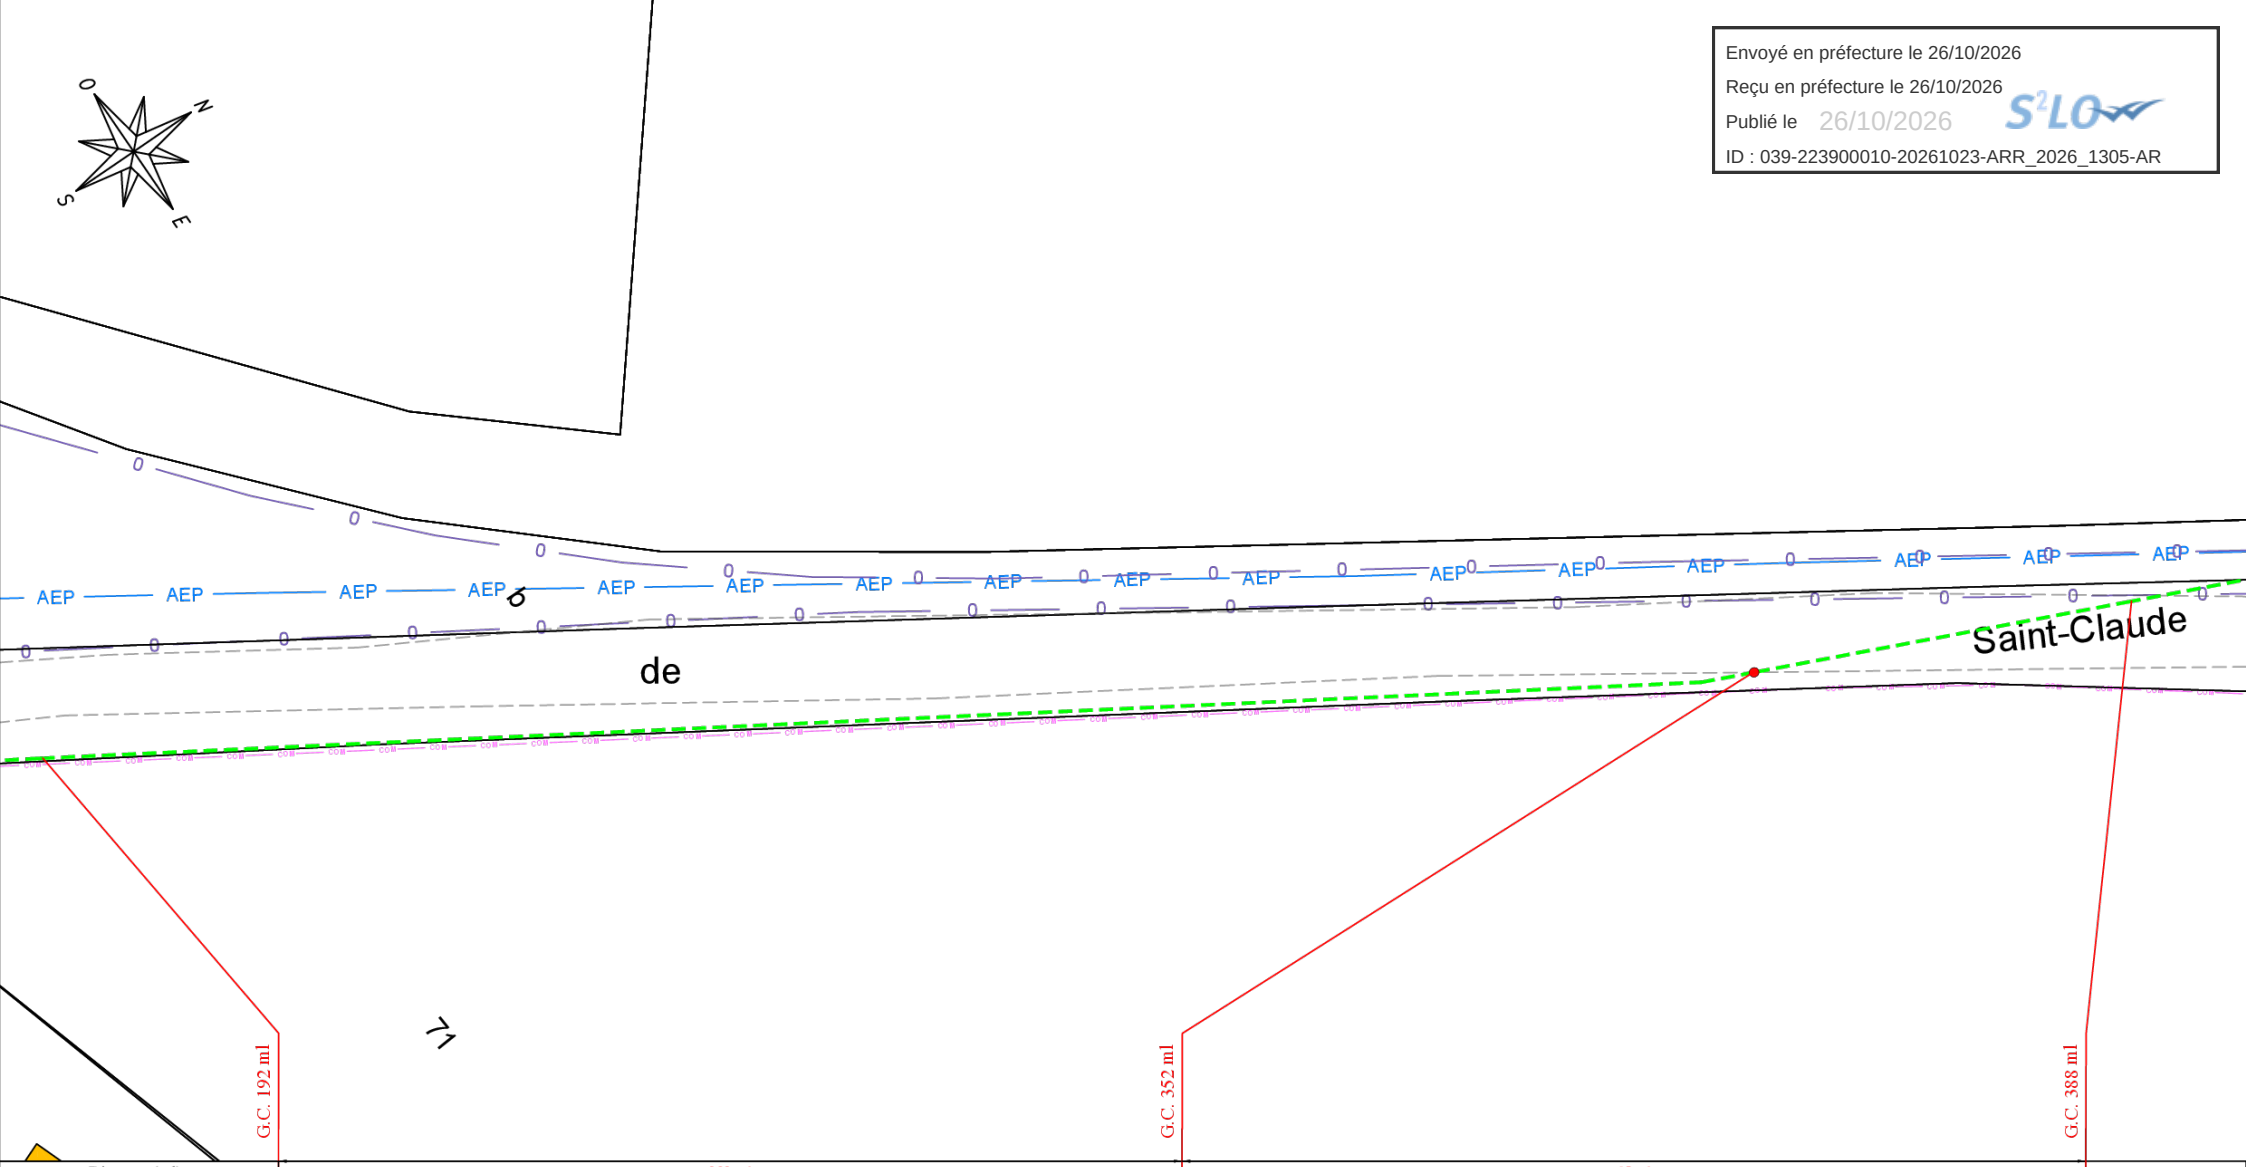


Distance (ml)	323 ml	65 ml
Type de travaux / Technique de pose	MIR39 : Mini tranchée en rive chaussée <1m	TC39 : Tranchée traditionnelle sous chaussée
Nb. de fourreaux posés et diam.	2 PEHD Ø40	2 PEHD Ø40
F.O. capacité		
Sous tubage (nombre, type et diam.)		
Commune	LONGCHAUMOIS	LONGCHAUMOIS
Adresse	D 69	D 69
Gestionnaire de réseau	CD39	CD39

sens du tronçon

PLANCHE 2

Envoyé en préfecture le 26/10/2026
Reçu en préfecture le 26/10/2026
Publié le 26/10/2026
ID : 039-223900010-20261023-ARR_2026_1305-AR

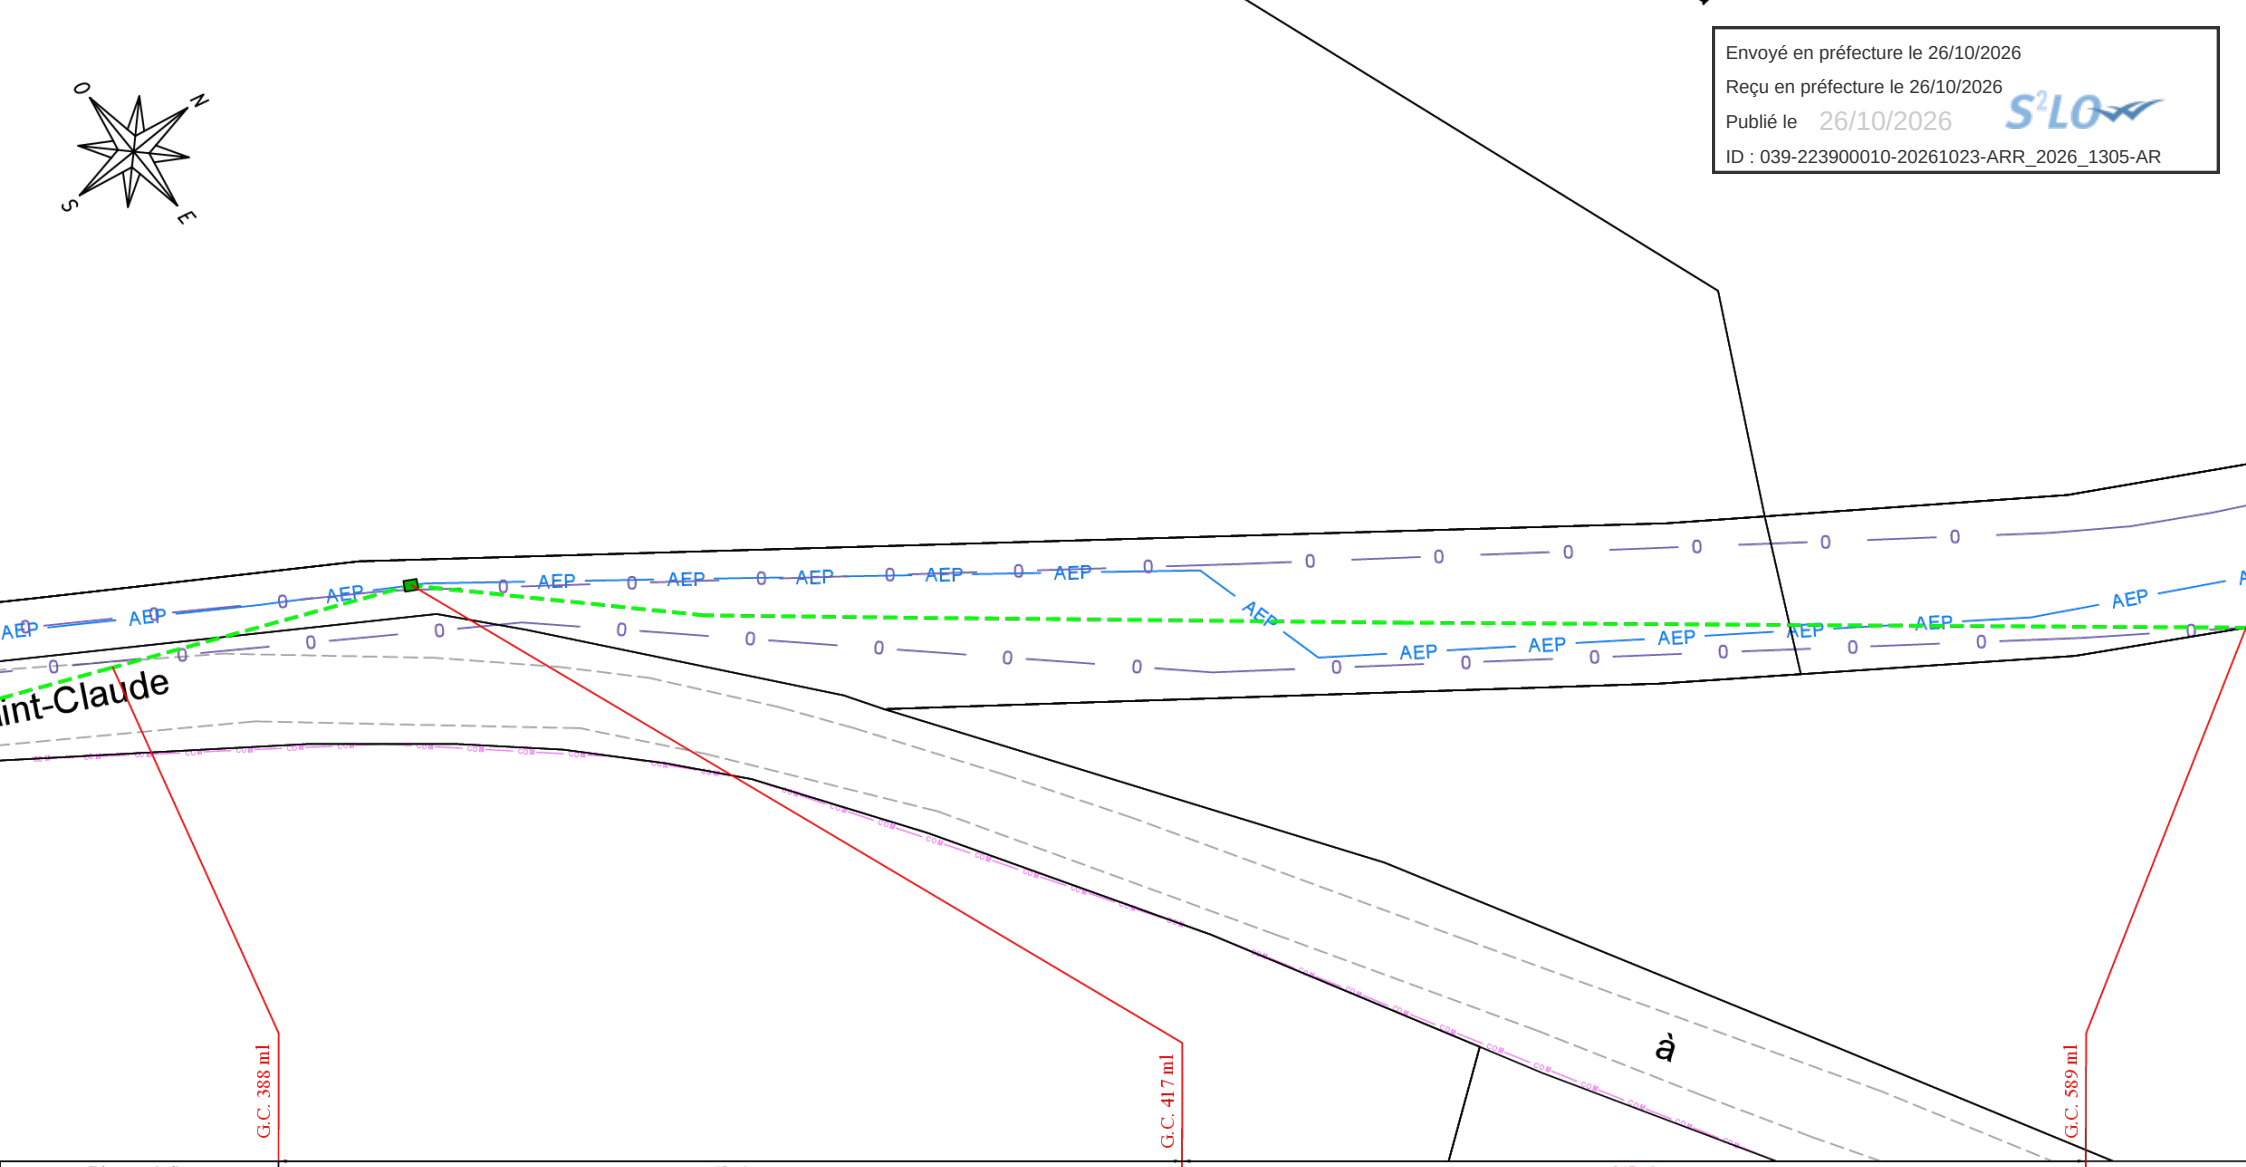


Distance (ml)	65 ml	347 ml
Type de travaux / Technique de pose	TC39 : Tranchée traditionnelle sous chaussée	MIA : Mini tranchée En accotement (>1m du bord chaussée)
Nb. de fourreaux posés et diam.	2 PEHD Ø40	2 PEHD Ø40
F.O. capacité		
Sous tubage (nombre, type et diam.)		
Commune	LONGCHAUMOIS	LONGCHAUMOIS
Adresse	D 69	La Gire
Gestionnaire de réseau	CD39	Commune

sens du tronçon

Chambre à créer
L2T
-

PLANCHE 3

Envoyé en préfecture le 26/10/2026
Reçu en préfecture le 26/10/2026
Publié le 26/10/2026
ID : 039-223900010-20261023-ARR_2026_1305-AR

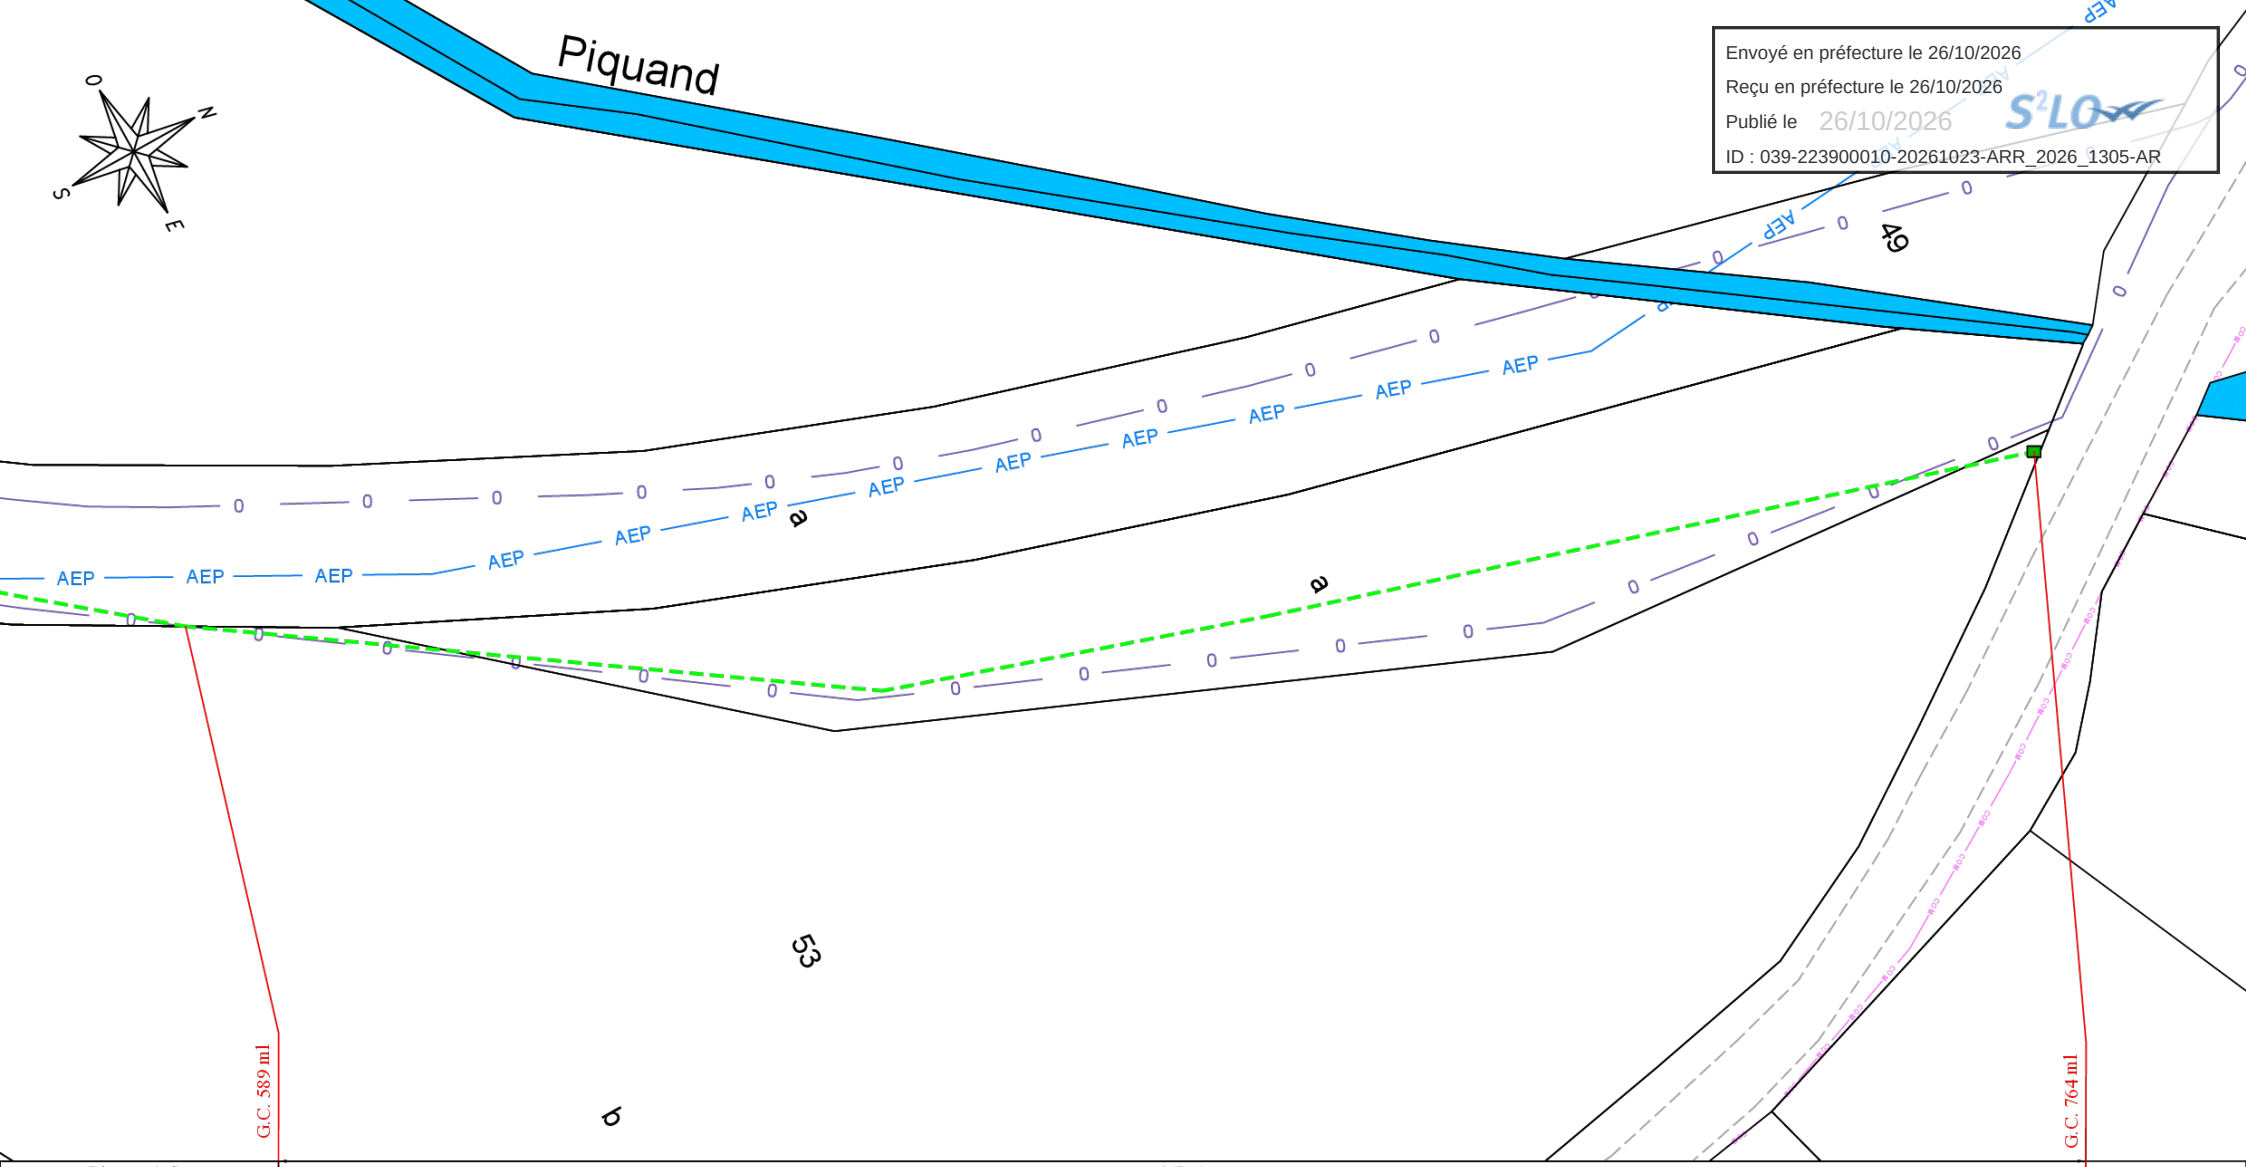

Distance (ml)	347 ml
Type de travaux / Technique de pose	MIA : Mini tranchée En accotement (>1m du bord chaussée)
Nb. de fourreaux posés et diam.	2 PEHD Ø40
F.O. capacité	
Sous tubage (nombre, type et diam.)	
Commune	LONGCHAUMOIS
Adresse	La Gire
Gestionnaire de réseau	Commune

sens du tronçon

Chambre à créer
L3T
-

PLANCHE 4

Envoyé en préfecture le 26/10/2026
Reçu en préfecture le 26/10/2026
Publié le 26/10/2026
ID : 039-223900010-20261023-ARR_2026_1305-AR

DICT.fr Déclaration

TABLEAU RÉCAPITULATIF

DT - 2026081201040D10

NGE ENERGIES SOLUTIONS - IVRY - MUSTAPHA YAICH IDRISSI

Réf. travaux
CLA_MOR_gc_4

39400 LONGCHAUMOIS

Créé le 12/08/2026
Débute le 13/08/2026
Durée : 60 jours

Exploitants

Communauté de Communes Arcade Haut Jura - BOURGEOIS Pierre-Alain

TSA 70011 CHEZ SOGELINK 69134 DARDILLY CEDEX France

Sensible

NON CONCERNÉ

0604598186 | 0604598186 | 0384341130 | cc-arcade-haut-jura@demat.sogelink.fr

DT 481457039 — Envoyé le 12/08/2026

Réponse 481548337 — Reçu le 14/08/2026 — NON CONCERNÉ — Pas d'ouvrage

ENEDIS-DRAFC-EXPLOIT DT-DICT 90

CHEZ PROTYS P0084, CS 90125 27091 EVREUX CEDEX 9 FRANCE

Sensible

CONCERNÉ

0381906956 | 0181624701 | 0181624701 | 6026133.ENEDIS@demat.protys.fr

DT 481457037 — Envoyé le 12/08/2026

Réponse 481458592 — Reçu le 12/08/2026 — CONCERNÉ

Présence d'ouvrage : EL. Recommandations : Des branchements souterrains sans affleurant et/ou aéro-souterrain sont susceptibles d'être dans l'e mprise des travaux déclarés. Nom du contact : RIBEIRO OLIVIER.

MAIRIE de LONGCHAUMOIS

3 rue de l'église 39400 LONGCHAUMOIS FRANCE

Sensible

EN ATTENTE

0384606190 | 0757023863 | 0384606190 | mairie@longchaumois.fr

DT 481457033 — Envoyé le 12/08/2026

SCEB chez SIG-IMAGE - PROST ANTOINE

Technopole Izarbel - 2 allee Theodore Monod 64210 BIDART France

Sensible

CONCERNÉ

0764615823 | 0764615823 | 0764615823 | sceb@dictservices.fr

DT 481457038 — Envoyé le 12/08/2026

Réponse 481466004 — Reçu le 12/08/2026 — CONCERNÉ

Présence d'ouvrage : EL. Nom du contact : PROST Antoine.

ALTITUDE INFRA EXPLOITATION - ORANGE

PRISME, TSA 70011 CHEZ SOGELINK 69134 DARDILLY CEDEX FRANCE

CONCERNÉ

0426727706 | 0276463109 | aie-orange@demat.sogelink.fr

DT 481457030 — Envoyé le 12/08/2026

Réponse 481509998 — Reçu le 13/08/2026 — CONCERNÉ

Présence d'ouvrage : TL. Plans fournis par l'exploitant : ORANGE.

Orange X0 BFC

Service DICT, TSA 70011 69134 DARDILLY CEDEX FRANCE

CONCERNÉ

0969393212 | 0810300111 | FT83X0.FTO@demat.protys.fr

DT 481457035 — Envoyé le 12/08/2026

Réponse 481500351 — Reçu le 13/08/2026 — CONCERNÉ

Présence d'ouvrage : TL. Recommandations : Liaison fort trafic.

Envoyé en préfecture le 26/10/2026
Reçu en préfecture le 26/10/2026
Publié le 26/10/2026
ID : 039-223900010-20261023-ARR_2026_1305-AR

Réf. travaux
CLA_MOR_gc_4

39400 LONGCHAUMOIS

Créé le 12/08/2026
Débute le **13/08/2026**
Durée : **60 jours**

PRISME - Altitude Infastructure Patrimoine
TSA 70011 CHEZ SOGELINK 69134 DARDILLY CEDEX FRANCE

CONCERNÉ

0276463074 | 0276463074 | altitudeinfra-valdereuil@demat.sogelink.fr

DT 481457031 — Envoyé le 12/08/2026

Réponse 481473201 — Reçu le 12/08/2026 — CONCERNÉ

Présence d'ouvrage : TL. Recommandations : Merci d'effectuer un sondage ou fouille avant tout commencement de travaux. Nom du contact : Moreau Lola.

SUEZ Eau France SAS P0235
CHEZ PROTYS, CS 90125 27091 EVREUX CEDEX 9 FRANCE

CONCERNÉ

0977408408 | 0977401126 | 0977401126 | BSJ-08.SUEZ@demat.protys.fr

DT 481457029 — Envoyé le 12/08/2026

Réponse 481457567 — Reçu le 12/08/2026 — CONCERNÉ

Présence d'ouvrage : EA. Nom du contact : RESPONSABLE territorial.

Gestionnaires de voirie repérages Amiante / HAP

CD39 - Conseil départemental du Jura - GRENIER BOLEY Patrick
ARD SAINT-CLAUDE, 1 Rue des Freres Lumieres ZI du Plan d Acier 39200 ST CLAUDE FRANCE

NON REQUIS

0384381228 | agence.routiere.sain@jura.fr

IAT 481457034 — Envoyé le 12/08/2026

MAIRIE de LONGCHAUMOIS
3 rue de l'église 39400 LONGCHAUMOIS FRANCE

NON REQUIS

0384506190 | mairie@longchaumois.fr

IAT 481457036 — Envoyé le 12/08/2026

Autres destinataires


MAIRIE de LONGCHAUMOIS
3 rue de l'église 39400 LONGCHAUMOIS FRANCE

NON REQUIS

0384506190 | mairie@longchaumois.fr


IPT 481457032 — Envoyé le 12/08/2026

Envoyé en préfecture le 26/10/2026
Reçu en préfecture le 26/10/2026
Publié le 26/10/2026
ID : 039-223900010-20261023-ARR_2026_1305-AR

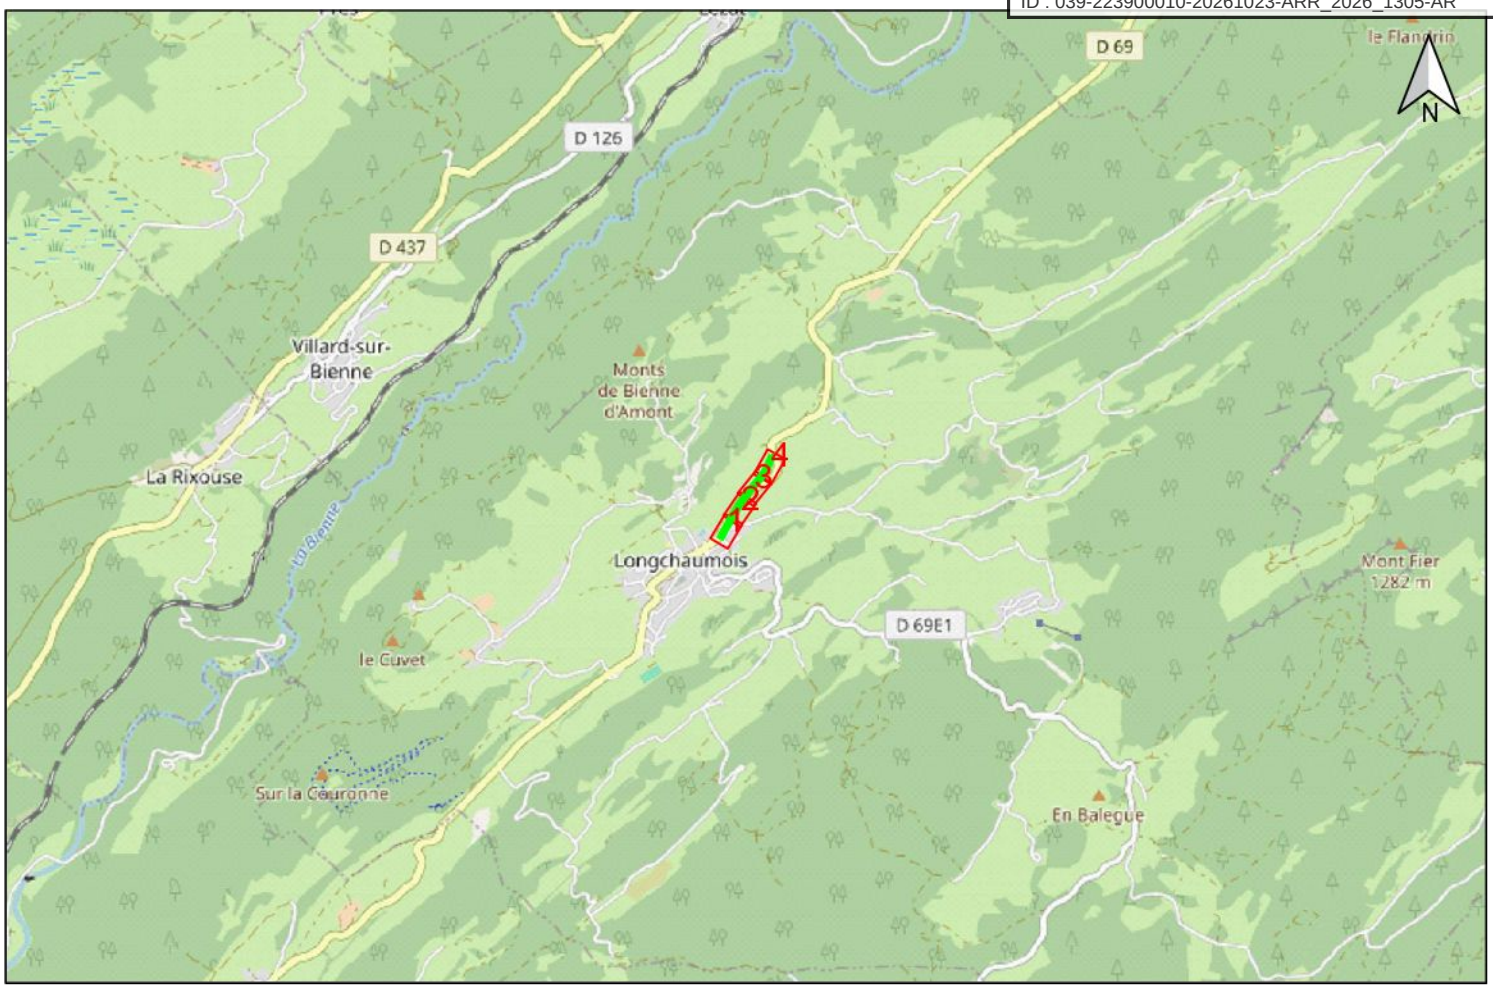

Envoyé en préfecture le 26/10/2026
Reçu en préfecture le 26/10/2026
Publié le 26/10/2026
ID : 039-223900010-20261023-ARR_2026_1305-AR

AVANT PROJET DETAILLE
CLA_MOR_EXE_gc_3

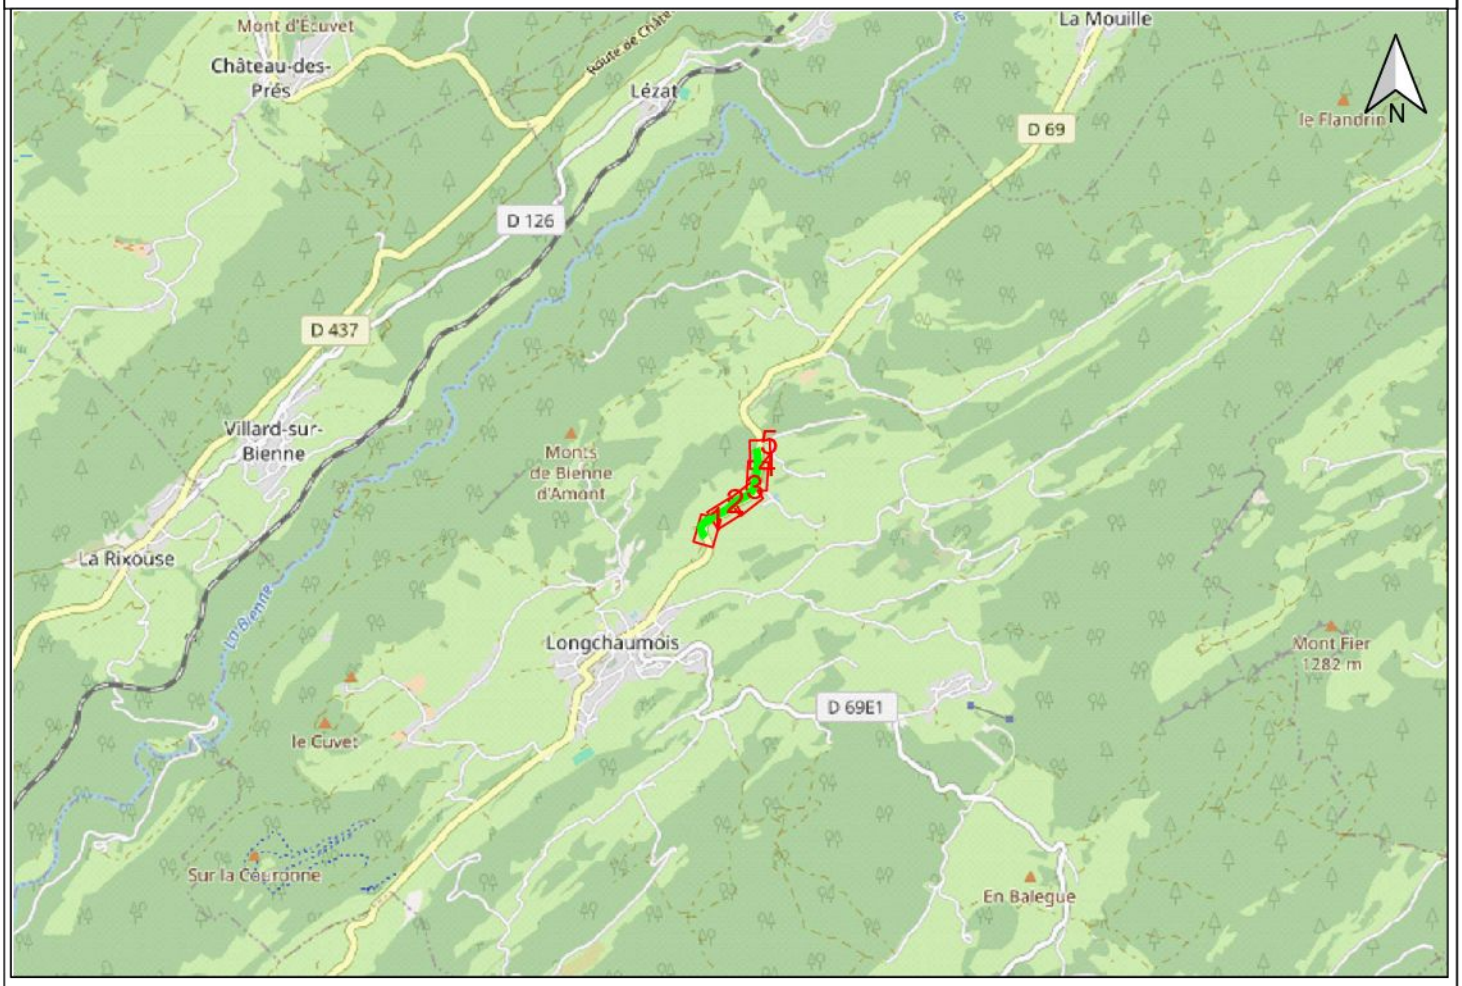

PLAN GC - CREATION CLA_MOR_EXE_gc_3
Commune de LONGCHAUMOIS
D 69

Numéro DT	2026081201033D9A						
12/08/2026	SUEZ Eau France SAS P0235	12/08/2026	C	NS	SO	0m²	SO
12/08/2026	PRISME - Altitude Infrastructure Patrimoine	12/08/2026	S.O	NS	SO	0m²	SO
12/08/2026	Orange X0 BFC	13/08/2026	B/C	NS	SO	0m²	SO
12/08/2026	ALTITUDE INFRA EXPLOITATION - ORANGE	13/08/2026	S.O	NS	SO	0m²	SO
12/08/2026	MAIRIE de LONGCHAUMOIS	22/08/2026	En attente	S	SO	0m²	SO
12/08/2026	ENEDIS-DRAFC	12/08/2026	C	S	SO	0m²	SO
12/08/2026	Communauté de Communes Arcade Haut Jura	14/08/2026	S.O	S	SO	0m²	SO
DATE D'ENVOI	CONCESSIONNAIRE	DATE DE RETOUR	CLASSE DE PRECISION	SENSIBLE	INVESTIGATIONS COMPLEMENTAURES	VOLUMENS(S) FOUILLES (S)	NOUVELLE CLASSE

Indices	Date	Objet de l'indice	Document			
			Rédacteur	Cellule	Vérificateur	Approbateur
0	28/08/2026	Création du document	FK	NGE	AL	KM

Envoyé en préfecture le 26/10/2026
Reçu en préfecture le 26/10/2026
Publié le 26/10/2026
ID : 039-223900010-20261023-ARR_2026_1305-AR

1. DONNEES TECHNIQUES

GC CREATION / D69 , LONGCHAUMOIS

NRO de Rattachement	CLA_MOR
Adresse NRO	
Adresse Travaux	La Gire
Commune	LONGCHAUMOIS
Coord. WGS 84 (degrés décimaux)	Chambre FT 148/39297 46,474259, 0,054132 Chambre AC L2T/39297 46,468519, 0,059352
Référence Cadastre	/
Gestionnaire de domaine	Département
ABF	Non

Réfection définitive		m²	
Surface		m²	
Longueur souterrain		856 mètres	
Longueur aérienne		0 mètres	
Poteaux FT à implanter		/	
Longueur MIC	76 ml	Longueur TT	/
Longueur MOC	/	Longueur TR	/
Longueur MIR	376 ml	Longueur TA	/
Longueur MOR	/	Longueur MINI-PELLE	/
Longueur MIA	404 ml	Longueur FONCAGE	/
Longueur MTDOX	/	Longueur FORAGE	/
Longueur TC	/	Longueur ENCORBELLEMENT	/
Fourreaux à poser* **		856 ml de PEHD Ø40	

Observations éventuelles : Nombreux panneaux de signalisation, ne pas planter de poteaux devant.
Remarque : pose le poteau sur le haut de talus et/ou en bordure de clôture. Attention aux poteaux HTA indiqués sur les planches

**PEHD & Micro-Tube : longueur par touret*
***PVC : Longueur : longueur par nombre de fourreaux exemple 2 fourreaux 45 de 15m = 2*15*

2. LEGENDE PLAN CADASTRAL

GC CREATION / D69 , LONGCHAUMOIS

ELEMENTS DU RESEAU

CHAMBRE CREATION (A POSER)

CHAMBRES ORANGE (A PERCUTER)

Armoire PMZ

POTEAUX APPUI FRANCE TELECOM EXISTANT

Tronçon GC création souterraine

Tronçon création aérienne

Poteaux ENEDIS BT et HT

POTEAUX ORANGE A POSER (SIMPLE ET COUPLE)

ELEMENTS TOPOGRAPHIQUES

Parcelles cadastrales

Limites de la chaussée routière

L S Lampadaire / Panneau de signalisation

Arbre

RESEAUX DIVERS

Réseau ENEDIS souterrain (BT ou HT). Classe de précision A sauf si précision contraire. Profondeur moyenne : 0.65 cm sous trottoir et 0.85 cm sous chaussée

Réseau ENEDIS HTA aérien

BT Réseau ENEDIS Basse tension aérien

GAZ Réseau GAZ (GAZ). Classe de précision B sauf si précision contraire

EU Réseau Eaux Usées / Eaux Pluviales (EU-EP). Classe de précision C

AEP Réseau Eau Potable (AEP). Classe de précision C










V Réseau Orange aérien. Classe de précision B

Réseau Orange pleine terre. Classe de précision B

Réseau Orange souterrain. Classe de précision B

COM Réseau Telecom autre (COM) : FREE, OMTHD, etc. Classe de précision A pour OMTHD.

Envoyé en préfecture le 26/10/2026
Reçu en préfecture le 26/10/2026
Publié le 26/10/2026
ID : 039-223900010-20261023-ARR_2026_1305-AR

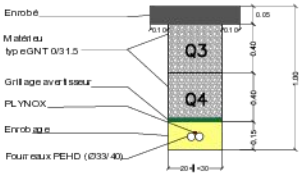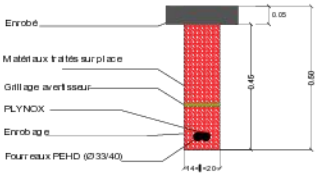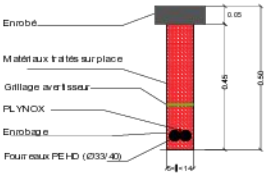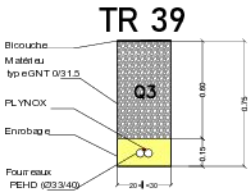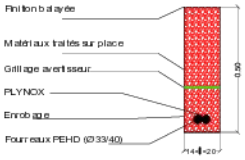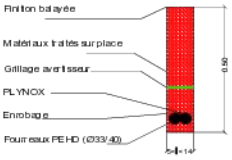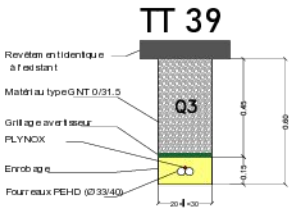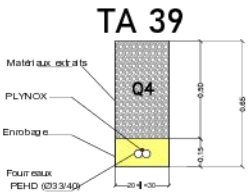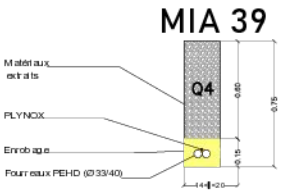	Tranchée	Mini tranchée	Micro tranchée
Sous chaussée	TC 39 	MIC 39 (Greenpose) 	MOC 39 (Greenpose) 
En rive chaussée (<1m du bord chaussée)	TR 39 	MIR 39 (Greenpose) 	MOR 39 (Greenpose) 
Sous trottoir	TT 39 		
En accotement (>1m du bord chaussée)	TA 39 	MIA 39 	


Envoyé en préfecture le 26/10/2026
Reçu en préfecture le 26/10/2026
Publié le 26/10/2026
ID : 039-223900010-20261023-ARR_2026_1305-AR

TABLEAU DES LONGUEURS:

NRO:	**CLA_MOR_EXE_GC_3**
PMZ:	**GC_3**
COMMUNES:	**LONGCHAUMOIS**
ADRESSES:	**La Gire**

NRO>PM			DISTRIBUTION														
FOLIO	NATURE FX	REPERE	CHAMBRES	MIC : Mini tranchée Sous chaussée	MOC : Micro tranchée Sous chaussée	MIR : Mini tranchée en rive chaussée < 1 m	MOR : Micro tranchée en rive chaussée < 1m	MIA : Mini tranchée En accotement (> 1 m du bord chaussée)	MITDOX	TC : Tranchée traditionnelle sous chaussée	TT : Tranchée traditionnelle sous trottoir	TR : Tranchée traditionnelle En rive chaussée (< 1m du bord chaussée)	TA : Tranchée traditionnelle en rive chaussée (> 1m du bord chaussée)	MINI-PELLE	FONCAGE	FORAGE	ENCORBELLEMENT
1	2 PEHD D40	Fourreaux -CHAUSSEE	1			21											
1	2 PEHD D40	Fourreaux -CHAUSSEE		21													
1	2 PEHD D40	Fourreaux -CHAUSSEE				60											
1	2 PEHD D40	Fourreaux -CHAUSSEE		20													
1	2 PEHD D40	Fourreaux -CHAUSSEE				295											
3	2 PEHD D40	Fourreaux -CHAUSSEE		19													
3	2 PEHD D40	Fourreaux -ACCOTEMENT						234									
4	2 PEHD D40	Fourreaux -CHAUSSEE		16													
4	2 PEHD D40	Fourreaux -ACCOTEMENT						170									

Envoyé en préfecture le 26/10/2026
Reçu en préfecture le 26/10/2026
Publié le 26/10/2026
ID : 039-223900010-20261023-ARR_2026_1305-AR

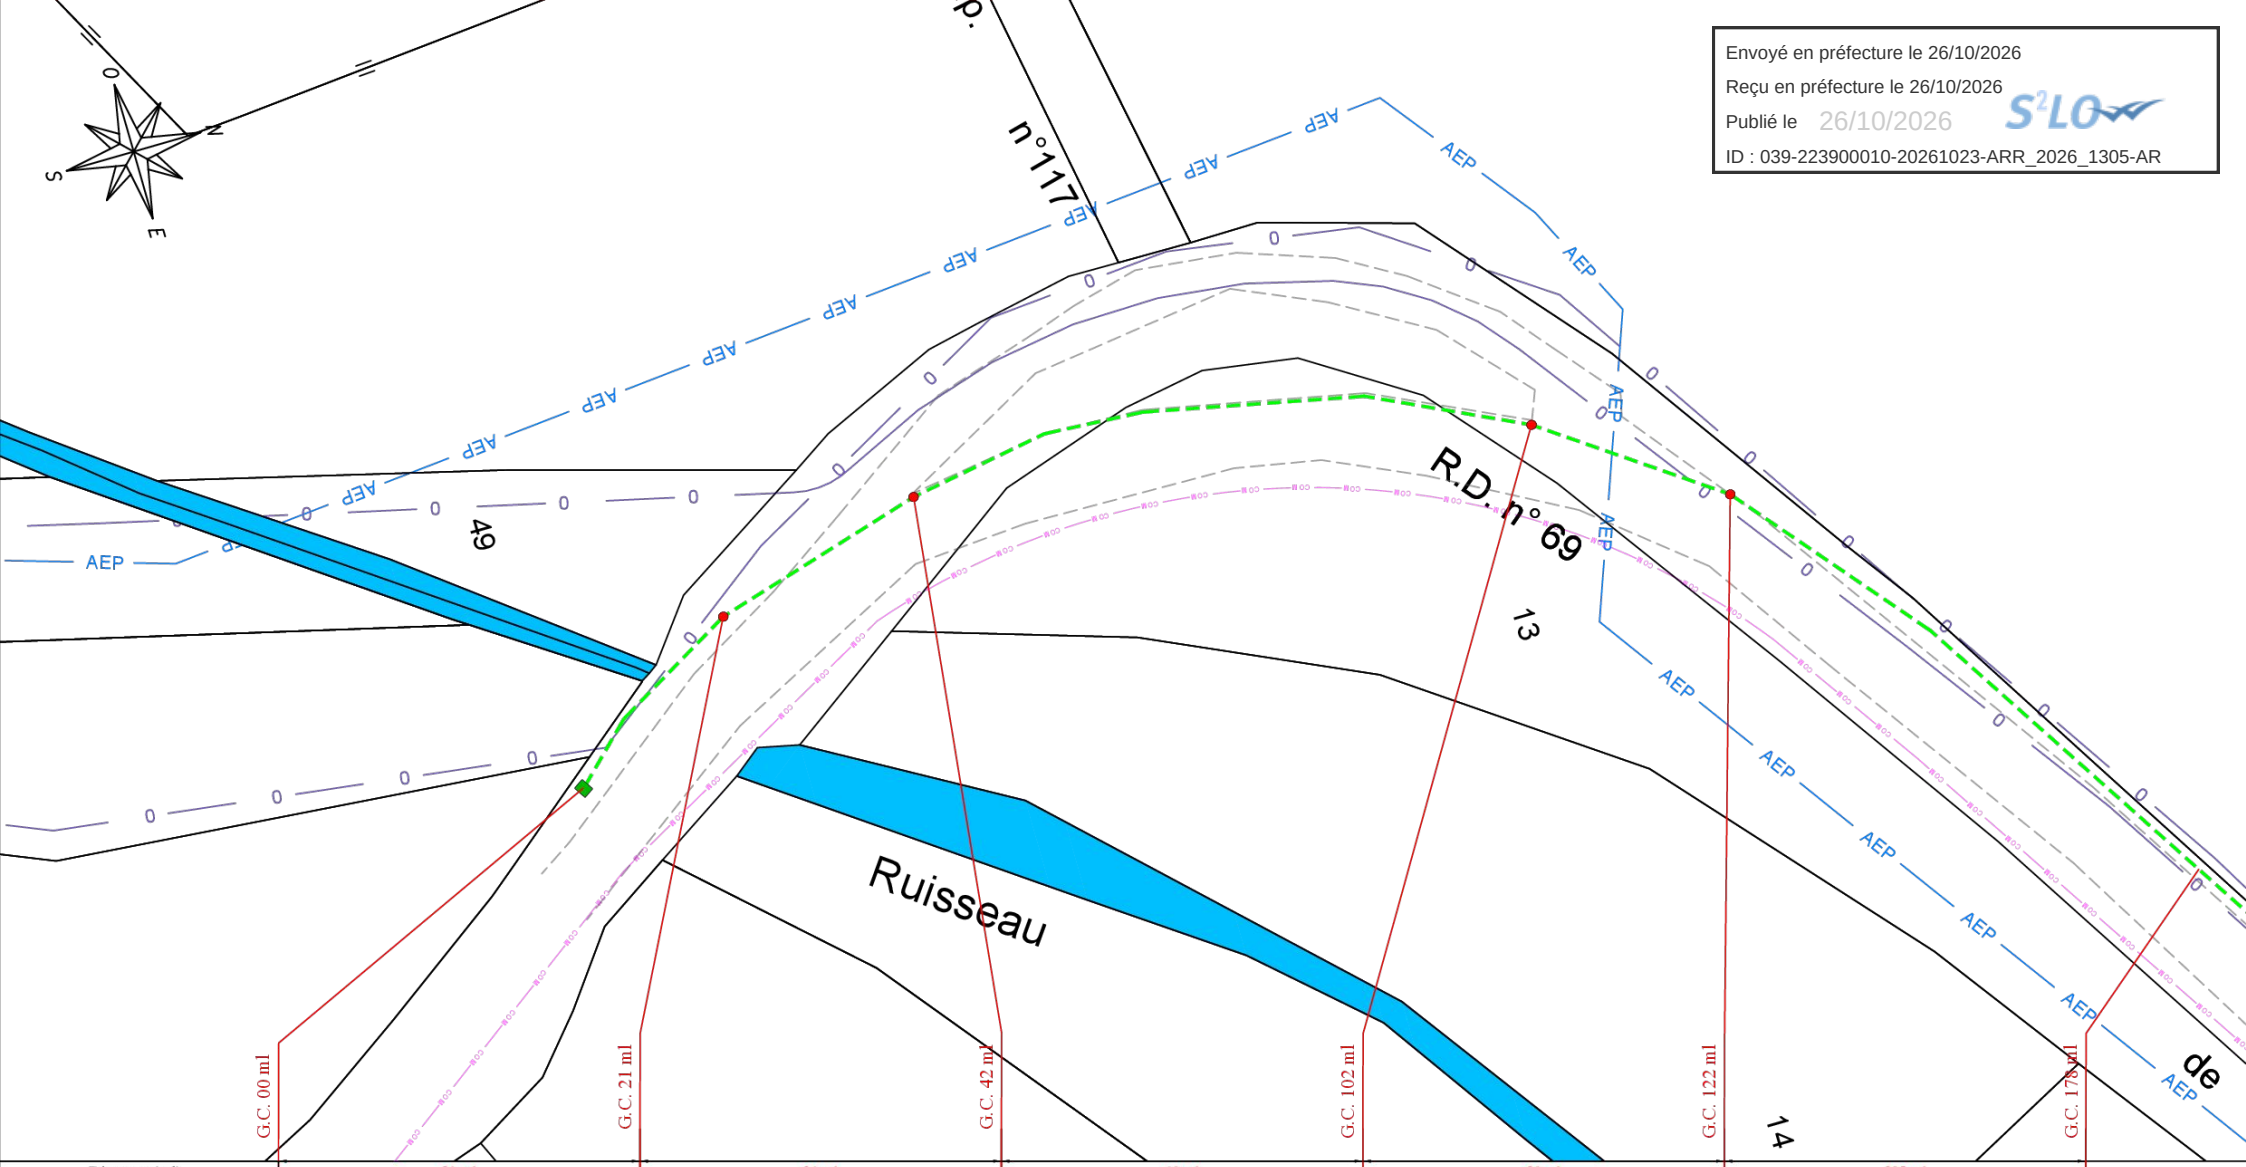

Distance (ml)	21 ml	21 ml	60 ml	20 ml	295 ml
Type de travaux / Technique de pose	MIR39 : Mini tranchée en rive chaussée <1m	MIC39 : Mini tranchée Sous chaussée	MIR39 : Mini tranchée en rive chaussée <1m	MIC39 : Mini tranchée Sous chaussée	MIR39 : Mini tranchée en rive chaussée <1m
Nb. de fourreaux posés et diam.	2 PEHD Ø40	2 PEHD Ø40	2 PEHD Ø40	2 PEHD Ø40	2 PEHD Ø40
F.O. capacité					
Sous tubage (nombre, type et diam.)					
Commune	LA MOUILLE	LA MOUILLE	LA MOUILLE	LA MOUILLE	LA MOUILLE
Adresse	D 69	D 69	D 69	D 69	D 69
Gestionnaire de réseau	CD39	CD39	CD39	CD39	CD39


sens du tronçon

Chambre à créer
L3T
-

PLANCHE 1

5 0 5 10 m

Envoyé en préfecture le 26/10/2026
Reçu en préfecture le 26/10/2026
Publié le 26/10/2026
ID : 039-223900010-20261023-ARR_2026_1305-AR

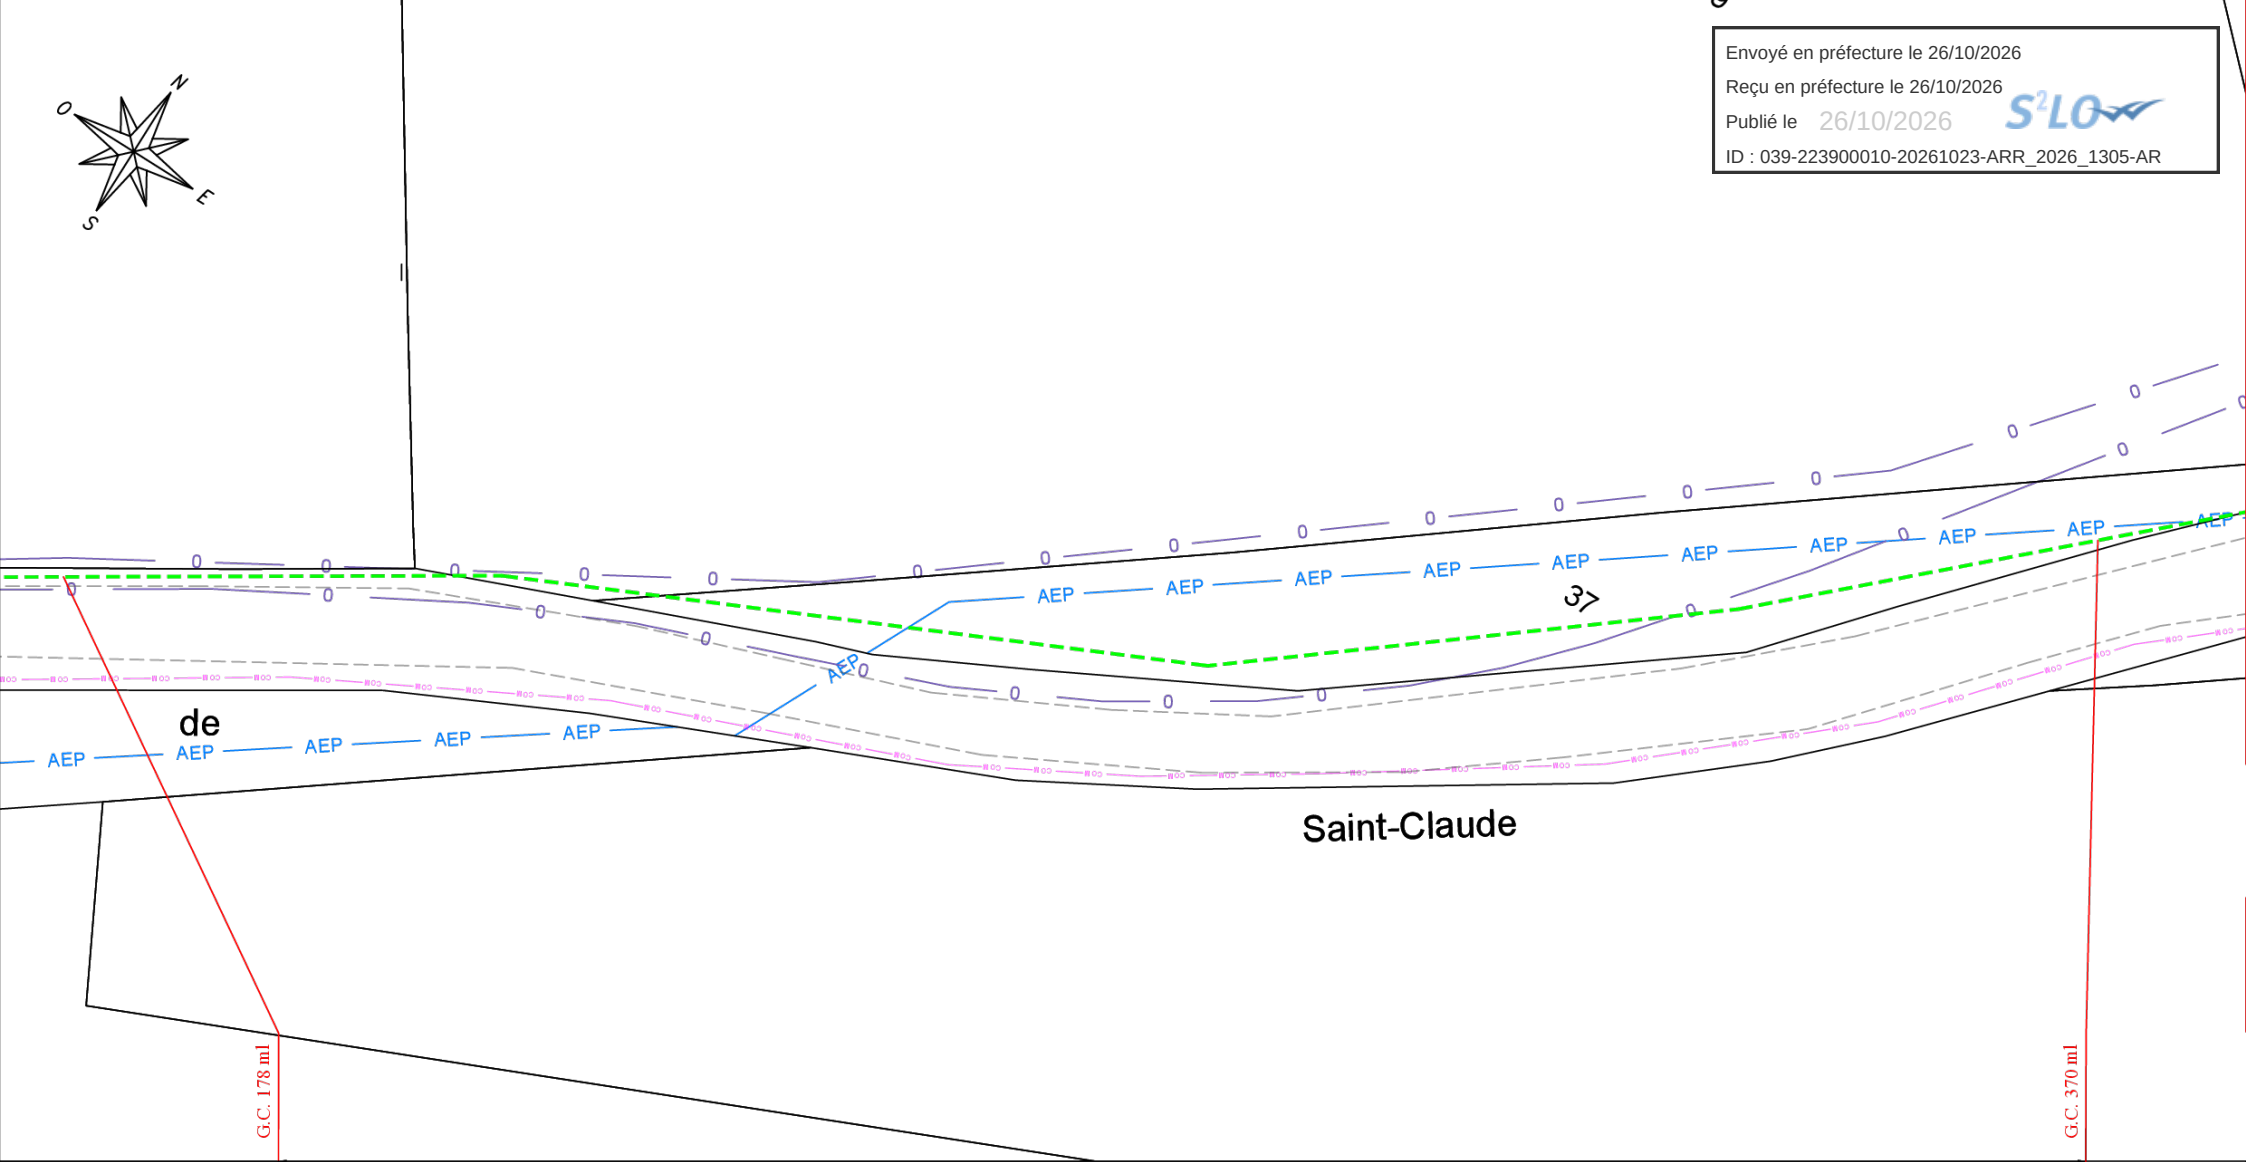


Distance (ml)	295 ml
Type de travaux / Technique de pose	MIR39 : Mini tranchée en rive chaussée <1m
Nb. de fourreaux posés et diam.	2 PEHD Ø40
F.O. capacité	
Sous tubage (nombre, type et diam.)	
Commune	LA MOUILLE
Adresse	D 69
Gestionnaire de réseau	CD39

sens du tronçon

5 0 5 10 m

PLANCHE 2

Envoyé en préfecture le 26/10/2026
Reçu en préfecture le 26/10/2026
Publié le 26/10/2026
ID : 039-223900010-20261023-ARR_2026_1305-AR

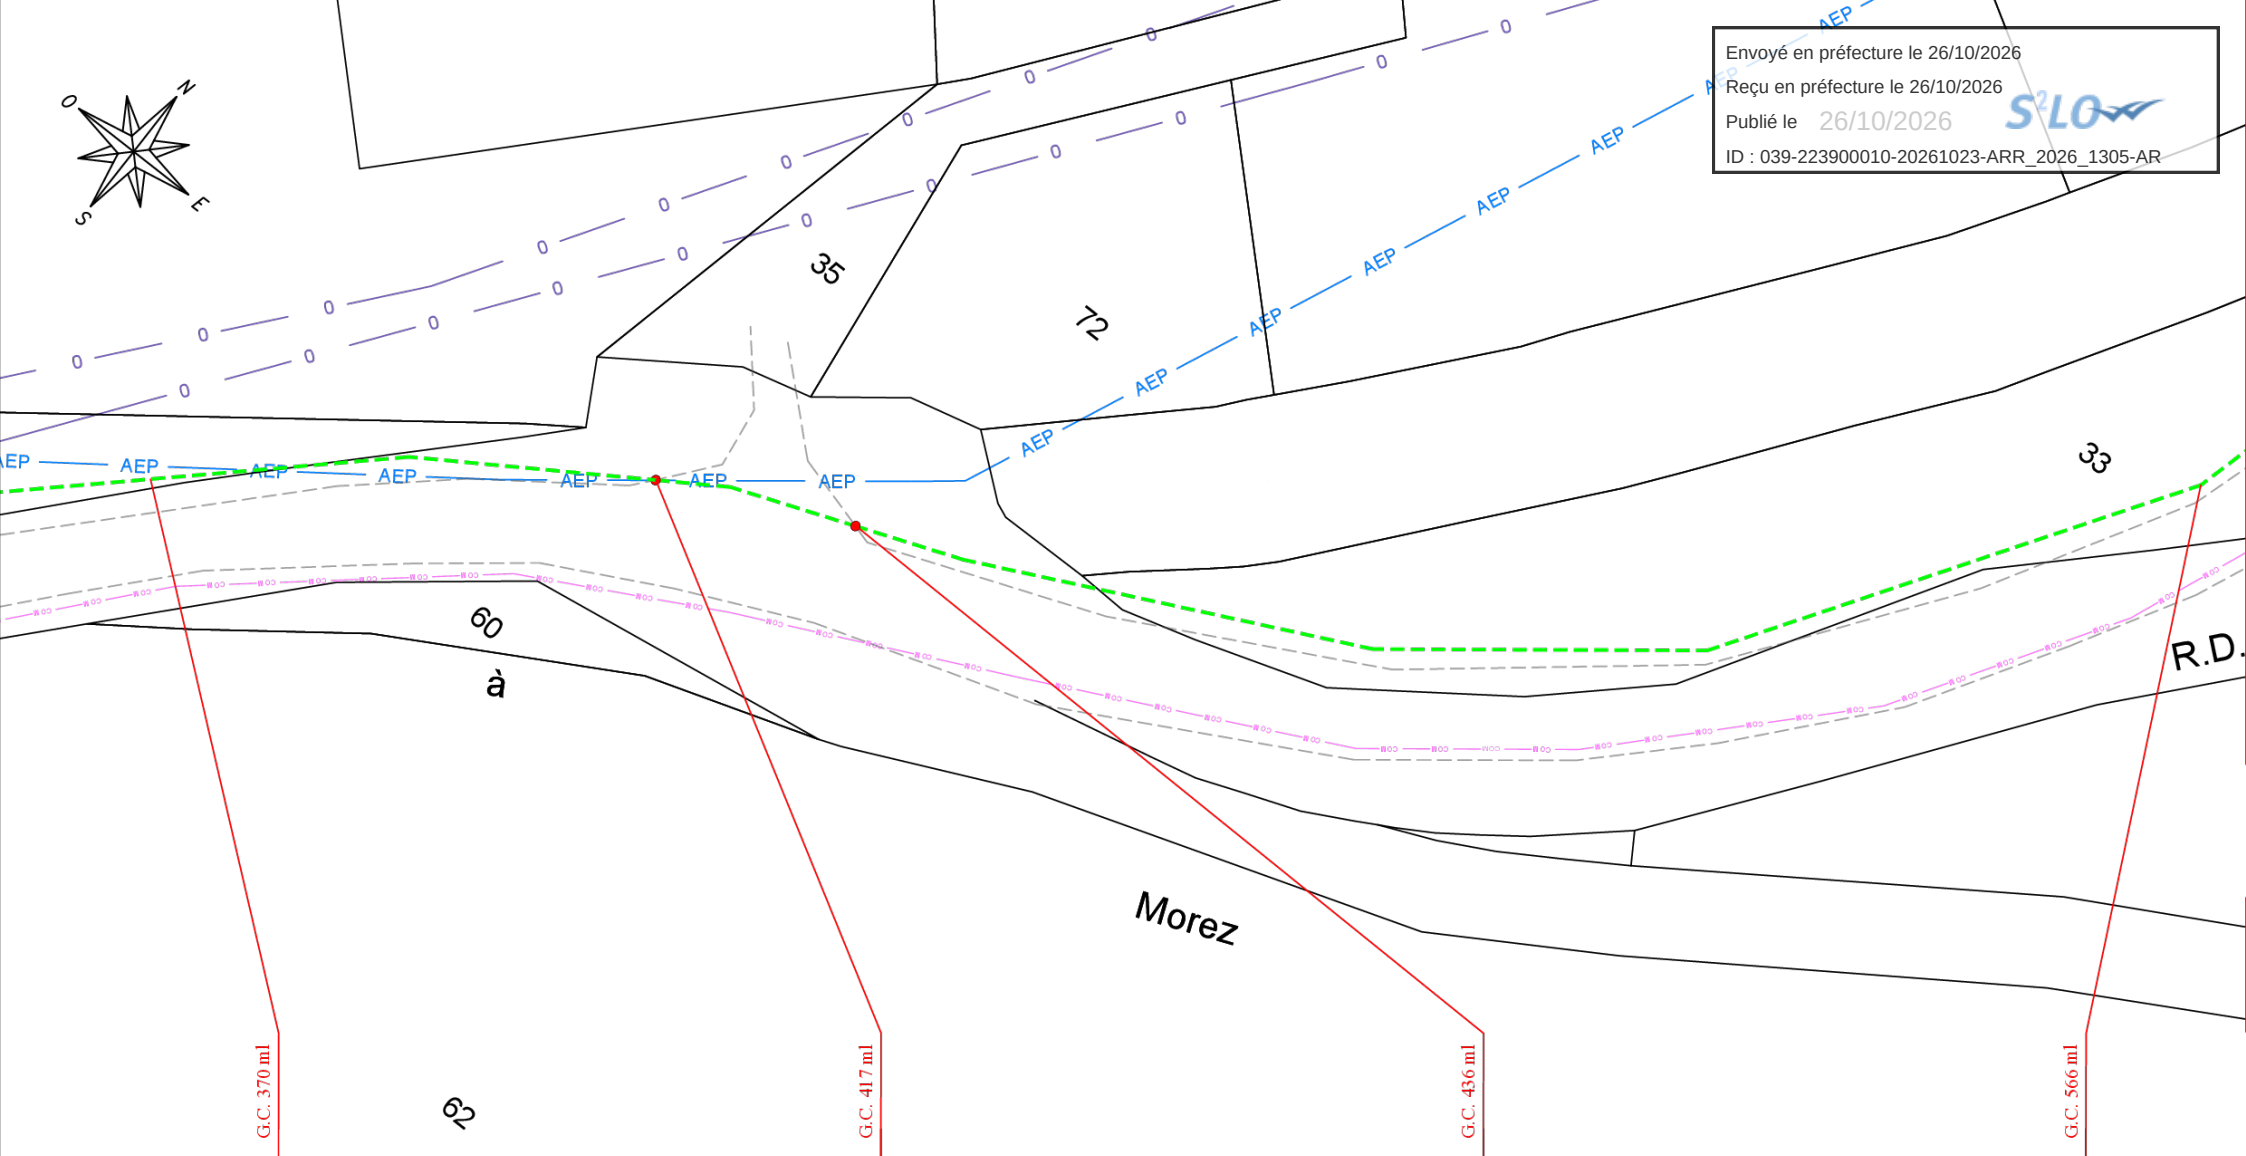


Distance (ml)	295 ml	19 ml	234 ml
Type de travaux / Technique de pose	MIR39 : Mini tranchée en rive chaussée <1m	MIC39 : Mini tranchée Sous chaussée	MIA39 : Mini tranchée En accotement (>1m du bord chaussée)
Nb. de fourreaux posés et diam.	2 PEHD Ø40	2 PEHD Ø40	2 PEHD Ø40
F.O. capacité			
Sous tubage (nombre, type et diam.)			
Commune	LA MOUILLE	LA MOUILLE	LA MOUILLE
Adresse	D 69	D 69	D 69
Gestionnaire de réseau	CD39	CD39	CD39

sens du tronçon

5 0 5 10 m

PLANCHE 3

Envoyé en préfecture le 26/10/2026
Reçu en préfecture le 26/10/2026
Publié le 26/10/2026
ID : 039-223900010-20261023-ARR_2026_1305-AR

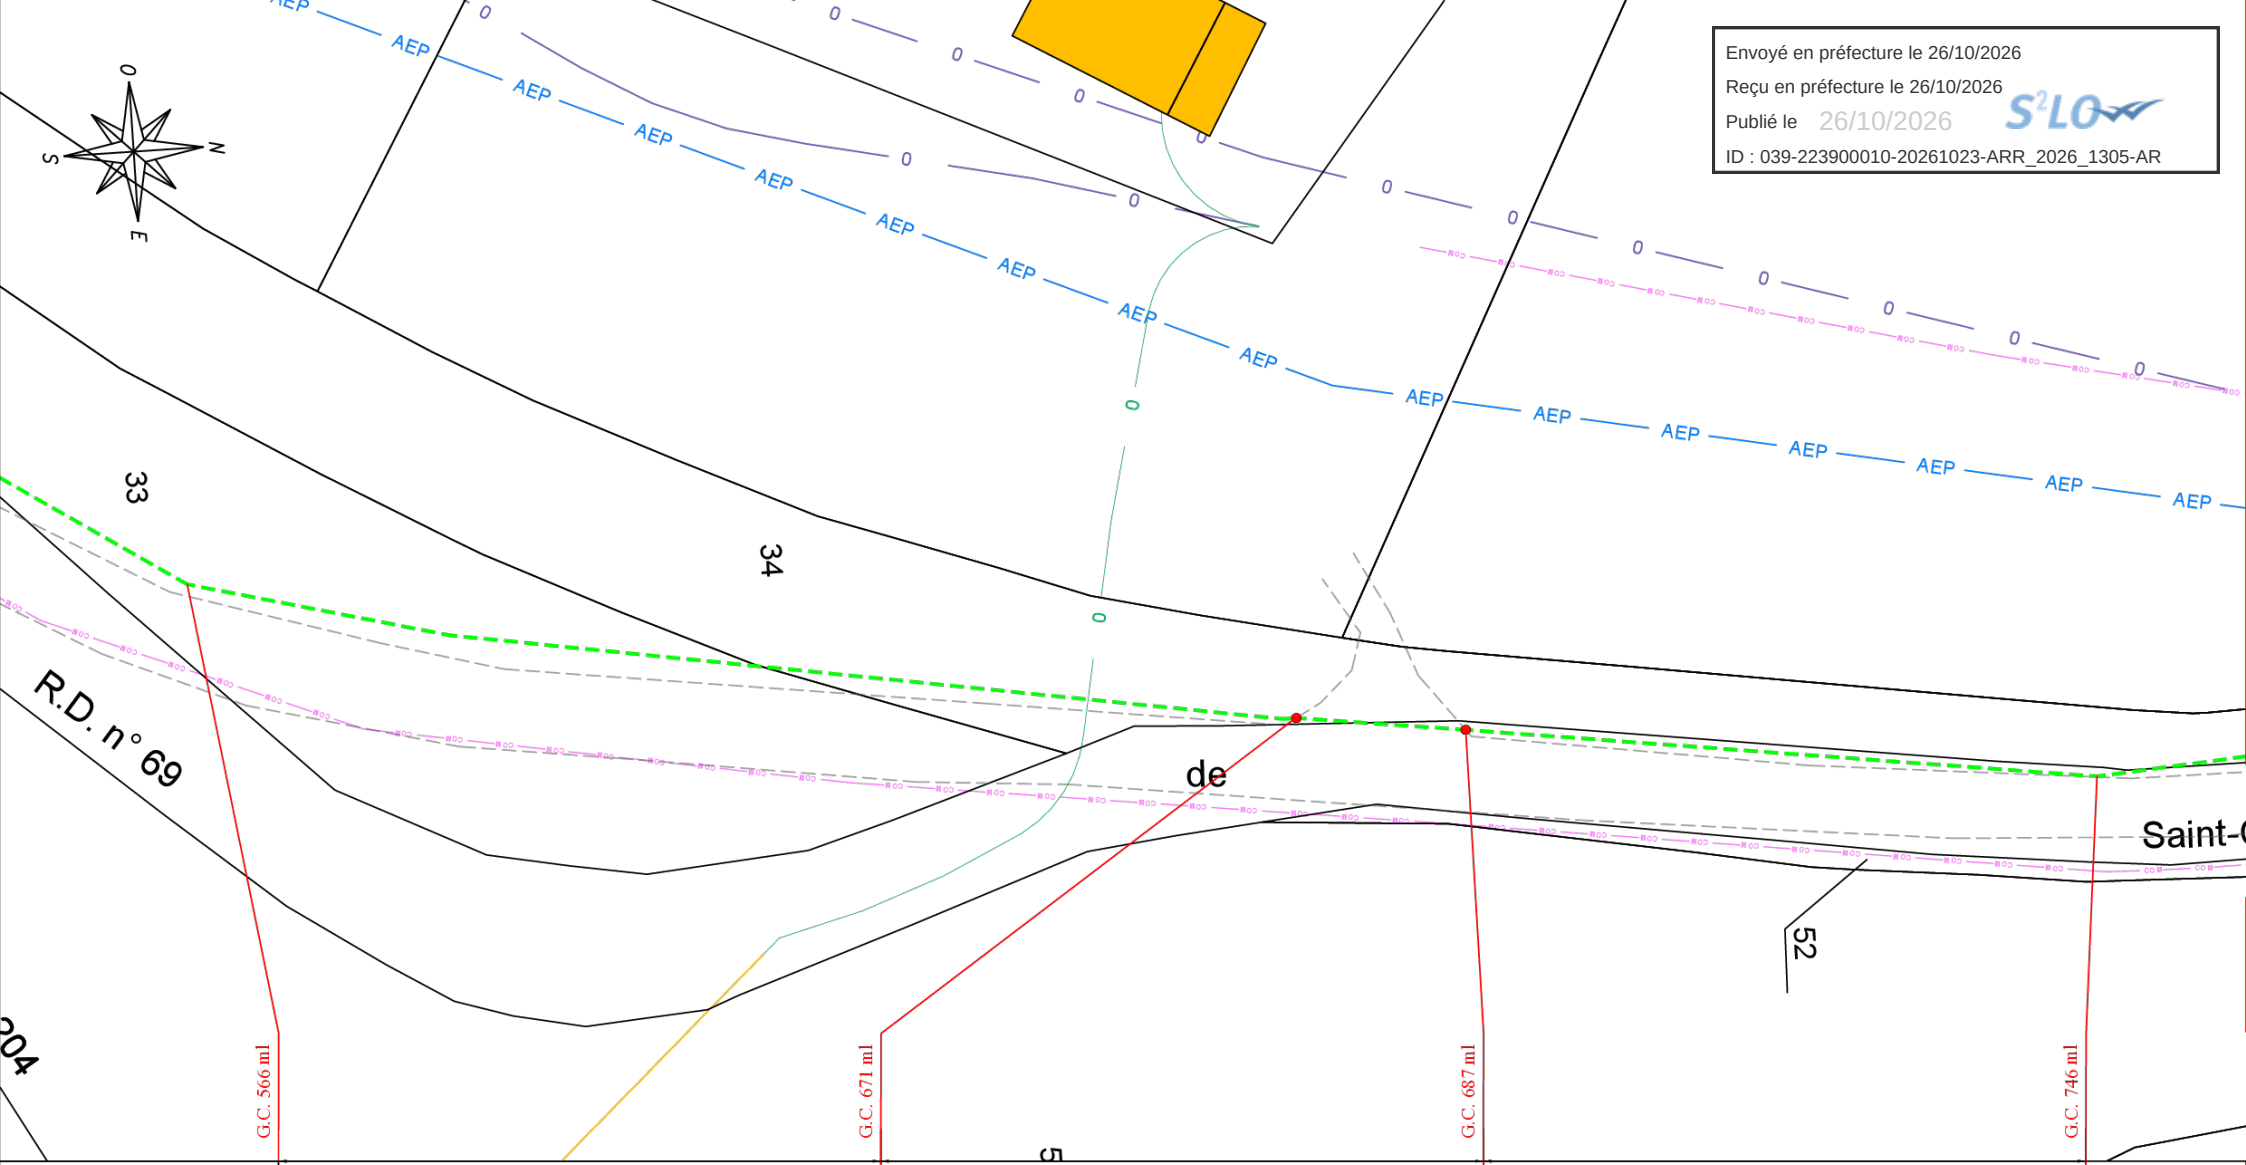


Distance (ml)	234 ml	16 ml	170 ml
Type de travaux / Technique de pose	MIA39 : Mini tranchée En accotement (>1m du bord chaussée)	MIC39 : Mini tranchée Sous chaussée	MIA39 : Mini tranchée En accotement (>1m du bord chaussée)
Nb. de fourreaux posés et diam.	2 PEHD Ø40	2 PEHD Ø40	2 PEHD Ø40
F.O. capacité			
Sous tubage (nombre, type et diam.)			
Commune	LA MOUILLE	LA MOUILLE	LONGCHAUMOIS
Adresse	D 69	D 69	La Gire
Gestionnaire de réseau	CD39	CD39	COMMUNE

sens du tronçon

5 0 5 10 m

PLANCHE 4

Envoyé en préfecture le 26/10/2026
Reçu en préfecture le 26/10/2026
Publié le 26/10/2026
ID : 039-223900010-20261023-ARR_2026_1305-AR

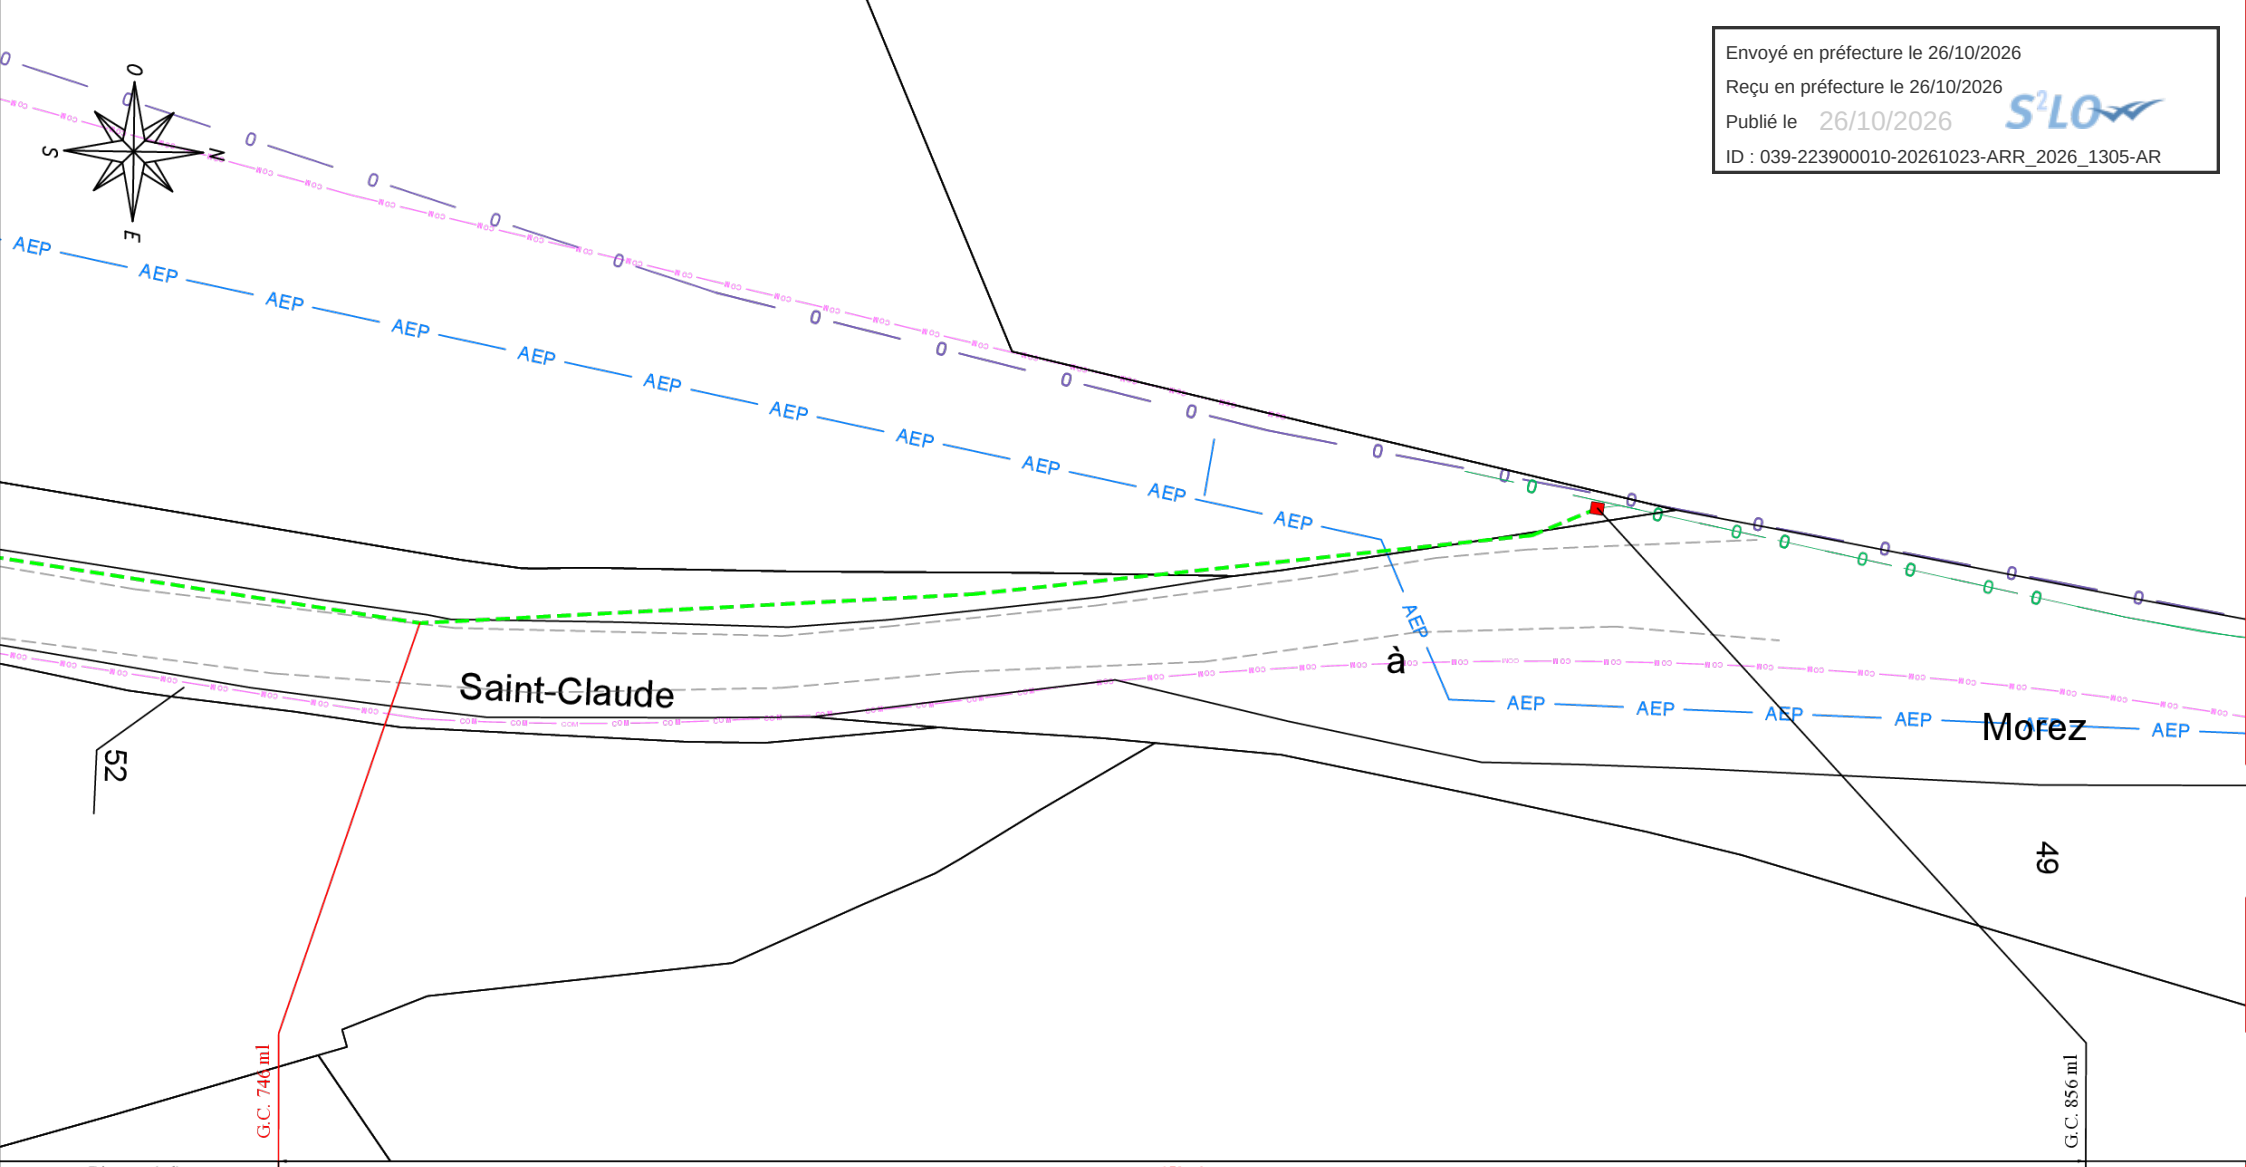

Distance (ml)	170 ml
Type de travaux / Technique de pose	MIA39 : Mini tranchée En accotement (>1m du bord chaussée)
Nb. de fourreaux posés et diam.	2 PEHD Ø40
F.O. capacité	
Sous tubage (nombre, type et diam.)	
Commune	LONGCHAUMOIS
Adresse	La Gire
Gestionnaire de réseau	COMMUNE

sens du tronçon

Chambre existante
L5T
148/39297

5 0 5 10 m

PLANCHE 5

Envoyé en préfecture le 26/10/2026
Reçu en préfecture le 26/10/2026
Publié le 26/10/2026
ID : 039-223900010-20261023-ARR_2026_1305-AR

DICT.fr Déclaration

TABLEAU RÉCAPITULATIF

DT - 2026081201033D9A

NGE ENERGIES SOLUTIONS - IVRY - MUSTAPHA YAICH IDRISSI

Réf. travaux
CLA_MOR_gc_3

39400 LONGCHAUMOIS

Créé le **12/08/2026**
Débute le **13/08/2026**
Durée : **60 jours**

Exploitants

Communauté de Communes Arcade Haut Jura - BOURGEOIS Pierre-Alain

TSA 70011 CHEZ SOGELINK 69134 DARDILLY CEDEX France

Sensible

NON CONCERNÉ

0604598186 | 0604598186 | 0384341130 | cc-arcade-haut-jura@demat.sogelink.fr

DT 481456929 — **Envoyé le** 12/08/2026

Réponse 481548342 — **Reçu le** 14/08/2026 — NON CONCERNÉ — Pas d'ouvrage

ENEDIS-DRAFC-EXPLOIT DT-DICT 90

CHEZ PROTYS P0084, CS 90125 27091 EVREUX CEDEX 9 FRANCE

Sensible

CONCERNÉ

0381906956 | 0181624701 | 0181624701 | 6026133.ENEDIS@demat.protys.fr

DT 481456926 — **Envoyé le** 12/08/2026

Réponse 481471365 — **Reçu le** 12/08/2026 — CONCERNÉ

Présence d'ouvrage : EL. Recommandations : Des branchements souterrains sans affleurant et/ou aéro-souterrain sont susceptibles d'être dans l'e mprise des travaux déclarés. Nom du contact : RIBEIRO OLIVIER.

MAIRIE de LONGCHAUMOIS

3 rue de l'église 39400 LONGCHAUMOIS FRANCE

Sensible

EN ATTENTE

0384606190 | 0757023863 | 0384606190 | mairie@longchaumois.fr

DT 481456925 — **Envoyé le** 12/08/2026

ALTITUDE INFRA EXPLOITATION - ORANGE

PRISME, TSA 70011 CHEZ SOGELINK 69134 DARDILLY CEDEX FRANCE

CONCERNÉ

0426727706 | 0276463109 | aie-orange@demat.sogelink.fr

DT 481456927 — **Envoyé le** 12/08/2026

Réponse 481509997 — **Reçu le** 13/08/2026 — CONCERNÉ

Présence d'ouvrage : TL. Plans fournis par l'exploitant : ORANGE.

Orange X0 BFC

Service DICT, TSA 70011 69134 DARDILLY CEDEX FRANCE

CONCERNÉ

0969393212 | 0810300111 | FT83X0.FTO@demat.protys.fr

DT 481456922 — **Envoyé le** 12/08/2026

Réponse 481500284 — **Reçu le** 13/08/2026 — CONCERNÉ

Présence d'ouvrage : TL. Recommandations : Liaison fort trafic.

PRISME - Altitude Infastructure Patrimoine

TSA 70011 CHEZ SOGELINK 69134 DARDILLY CEDEX FRANCE

CONCERNÉ

0276463074 | 0276463074 | altitudeinfra-valdereuil@demat.sogelink.fr

DT 481456923 — **Envoyé le** 12/08/2026

Réponse 481473175 — **Reçu le** 12/08/2026 — CONCERNÉ

Présence d'ouvrage : TL. Recommandations : Merci d'effectuer un sondage ou fouille avant tout commencement de travaux. Nom du contact : Moreau Lola.

Envoyé en préfecture le 26/10/2026
Reçu en préfecture le 26/10/2026
Publié le 26/10/2026
ID : 039-223900010-20261023-ARR_2026_1305-AR

Réf. travaux
CLA_MOR_gc_3

39400 LONGCHAUMOIS

Créé le **12/08/2026**
Débute le **13/08/2026**
Durée : **60 jours**

SUEZ Eau France SAS P0235
CHEZ PROTYS, CS 90125 27091 EVREUX CEDEX 9 FRANCE

CONCERNÉ

0977408408 | 0977401126 | 0977401126 | BSJ-08.SUEZ@demat.protys.fr

DT 481456921 — Envoyé le 12/08/2026

Réponse 481457494 — Reçu le 12/08/2026 — CONCERNÉ
Présence d'ouvrage : EA. Nom du contact : RESPONSABLE territorial.

Gestionnaires de voirie repérages Amiante / HAP

CD39 - Conseil départemental du Jura - GRENIER BOLEY Patrick
ARD SAINT-CLAUDE, 1 Rue des Freres Lumieres Zi du Plan d Acier 39200 ST CLAUDE FRANCE

NON REQUIS

0384381228 | agence.routiere.sain@jura.fr

IAT 481456928 — Envoyé le 12/08/2026

MAIRIE de LONGCHAUMOIS
3 rue de l'église 39400 LONGCHAUMOIS FRANCE

NON REQUIS

0384606190 | mairie@longchaumois.fr

IAT 481456924 — Envoyé le 12/08/2026

Autres destinataires


MAIRIE de LONGCHAUMOIS
3 rue de l'église 39400 LONGCHAUMOIS FRANCE

NON REQUIS

0384606190 | mairie@longchaumois.fr


IPT 481456930 — Envoyé le 12/08/2026

Envoyé en préfecture le 26/10/2026
Reçu en préfecture le 26/10/2026
Publié le 26/10/2026
ID : 039-223900010-20261023-ARR_2026_1305-AR

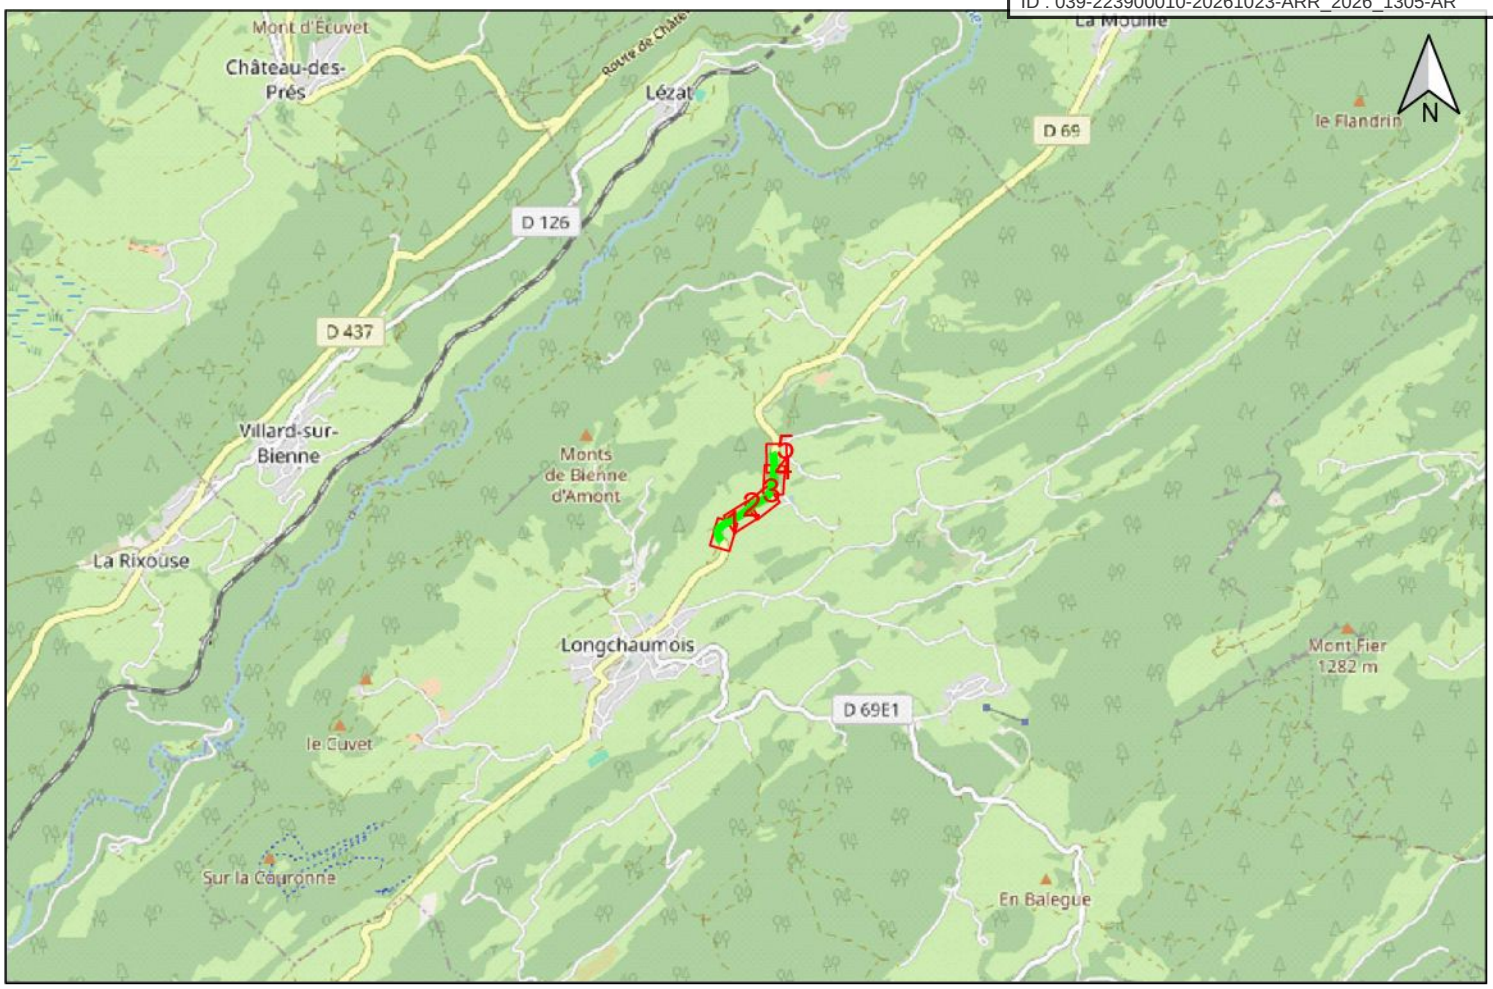

Envoyé en préfecture le 26/10/2026
Reçu en préfecture le 26/10/2026
Publié le 26/10/2026
ID : 039-223900010-20261023-ARR_2026_1305-AR

AVANT PROJET DETAILLE
CLA_MOR_APS_39368_gc_5

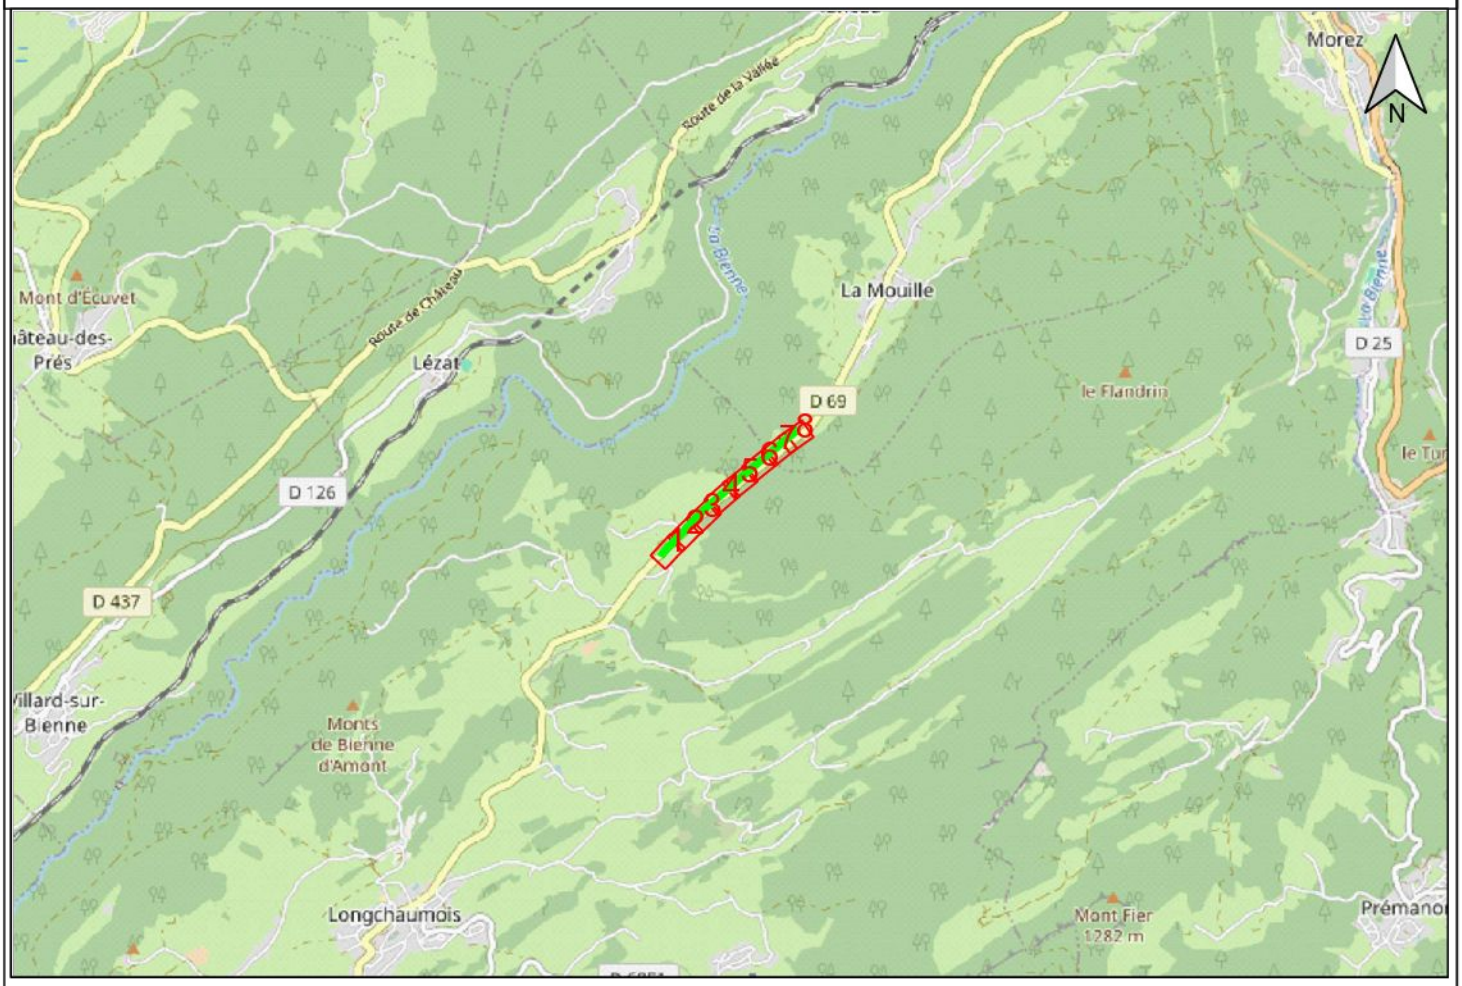

PLAN GC - CREATION CLA_MOR_APS_39368_gc_5
Commune de LA MOUILLE
D 69

Numéro DT							
DATE D'ENVOI	CONCESSIONNAIRE	DATE DE RETOUR	CLASSE DE PRECISION	SENSIBLE	INVESTIGATIONS COMPLEMENTAURES	VOLUMENS(S) FOUILLES (S)	NOUVELLE CLASSE

Indices	Date	Objet de l'indice	Document			
			Rédacteur	Cellule	Vérificateur	Approbateur
0	18/08/2026	Création du document	FK	NGE	AL	KM

Envoyé en préfecture le 26/10/2026
Reçu en préfecture le 26/10/2026
Publié le 26/10/2026
ID : 039-223900010-20261023-ARR_2026_1305-AR

1. DONNEES TECHNIQUES
GC CREATION / D 69, LA MOUILLE

NRO de Rattachement	CLA_MOR
Adresse NRO	
Adresse Travaux	D 69
Commune	LA MOUILLE
Coord. WGS 84 (degrés décimaux)	Chambre FT 541/39368 46,493761, 0,028675 Chambre FT 151/39297 46,48573, 0,042317
Référence Cadastre	/
Gestionnaire de domaine	CD39
ABF	Non

Réfection définitive		m²	
Surface		m²	
Longueur souterrain		1378 mètres	
Longueur aérienne		0 mètres	
Poteaux FT à implanter		/	
Longueur MIC	21 ml	Longueur TT	/
Longueur MOC	/	Longueur TR	/
Longueur MIR	1357 ml	Longueur TA	/
Longueur MOR	/	Longueur MINI-PELLE	/
Longueur MIA	/	Longueur FONCAGE	/
Longueur MTDOX	/	Longueur FORAGE	/
Longueur TC	/	Longueur ENCORBELLEMENT	/
Fourreaux à poser* **		1378 ml de PEHD Ø40	

Observations éventuelles : Nombreux panneaux de signalisation, ne pas planter de poteaux devant.
Remarque : pose le poteau sur le haut de talus et/ou en bordure de clôture. Attention aux poteaux HTA indiqués sur les planches

**PEHD & Micro-Tube : longueur par touret*
***PVC : Longueur : longueur par nombre de fourreaux exemple 2 fourreaux 45 de 15m = 2*15*

2. LEGENDE PLAN CADASTRAL
GC CREATION / D 69, LA MOUILLE

ELEMENTS DU RESEAU

CHAMBRE CREATION (A POSER)

CHAMBRES ORANGE (A PERCUTER)

Armoire PMZ

POTEAUX APPUI FRANCE TELECOM EXISTANT

Tronçon GC création souterraine

Tronçon création aérienne

Poteaux ENEDIS BT et HT

POTEAUX ORANGE A POSER (SIMPLE ET COUPLE)

ELEMENTS TOPOGRAPHIQUES

Parcelles cadastrales

Limites de la chaussée routière

L S Lampadaire / Panneau de signalisation

Arbre

RESEAUX DIVERS

Réseau ENEDIS souterrain (BT ou HT). Classe de précision A sauf si précision contraire. Profondeur moyenne : 0.65 cm sous trottoir et 0.85 cm sous chaussée

Réseau ENEDIS HTA aérien

BT Réseau ENEDIS Basse tension aérien

GAZ Réseau GAZ (GAZ). Classe de précision B sauf si précision contraire

EU Réseau Eaux Usées / Eaux Pluviales (EU-EP). Classe de précision C

AEP Réseau Eau Potable (AEP). Classe de précision C










V Réseau Orange aérien. Classe de précision B

Réseau Orange pleine terre. Classe de précision B

Réseau Orange souterrain. Classe de précision B

COM Réseau Telecom autre (COM) : FREE, OMTHD, etc. Classe de précision A pour OMTHD.

Envoyé en préfecture le 26/10/2026
Reçu en préfecture le 26/10/2026
Publié le 26/10/2026
ID : 039-223900010-20261023-ARR_2026_1305-AR

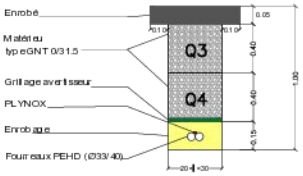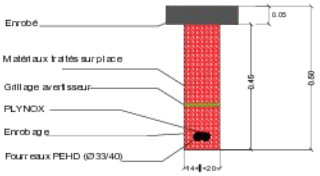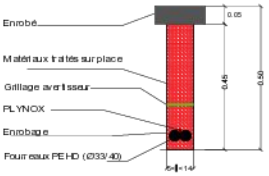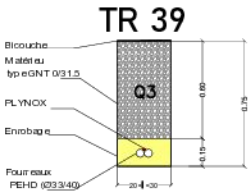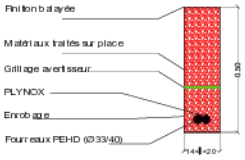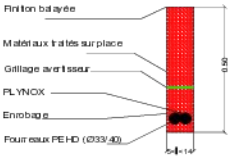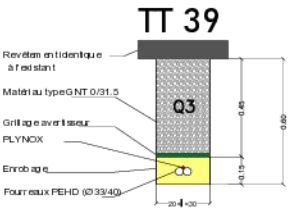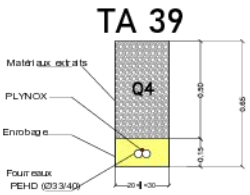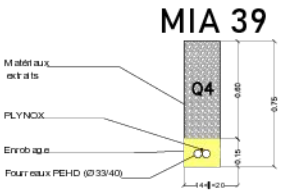	Tranchée	Mini tranchée	Micro tranchée
Sous chaussée	TC 39 	MIC 39 (Greenpose) 	MOC 39 (Greenpose) 
En rive chaussée (<1m du bord chaussée)	TR 39 	MIR 39 (Greenpose) 	MOR 39 (Greenpose) 
Sous trottoir	TT 39 		
En accotement (>1m du bord chaussée)	TA 39 	MIA 39 	


Envoyé en préfecture le 26/10/2026
Reçu en préfecture le 26/10/2026
Publié le 26/10/2026
ID : 039-223900010-20261023-ARR_2026_1305-AR

TABLEAU DES LONGUEURS:

NRO:	**CLA_MOR_APS_39368_GC_5**
PMZ:	**GC_5**
COMMUNES:	**LA MOUILLE**
ADRESSES:	**D 69**

NRO>PM			DISTRIBUTION														
FOLIO	NATURE FX	REPERE	CHAMBRES	MIC : Mini tranchée Sous chaussée	MOC : Micro tranchée Sous chaussée	MIR : Mini tranchée en rive chaussée <1m	MOR : Micro tranchée en rive chaussée <1m	MIA : Mini tranchée En accotement (>1m ou bord chaussée)	MTDOX	TC : Tranchée traditionnelle sous chaussée	TT : Tranchée traditionnelle sous trottoir	TR : Tranchée traditionnelle En rive chaussée (<1m du bord chaussée)	TA : Tranchée traditionnelle en rive chaussée (>1m du bord chaussée)	MINI-PELLE	FONCAGE	FORAGE	ENCORBELLEMENT
1	2 PEHD D40	Fourreaux -CHAUSSEE				5											
1	2 PEHD D40	Fourreaux -CHAUSSEE		5													
1	2 PEHD D40	Fourreaux -CHAUSSEE				41											
1	2 PEHD D40	Fourreaux -CHAUSSEE		3													
1	2 PEHD D40	Fourreaux -CHAUSSEE				184											
2	2 PEHD D40	Fourreaux -CHAUSSEE		6													
2	2 PEHD D40	Fourreaux -CHAUSSEE				443											
4	2 PEHD D40	Fourreaux -CHAUSSEE		7													
4	2 PEHD D40	Fourreaux -CHAUSSEE				684											

Envoyé en préfecture le 26/10/2026
Reçu en préfecture le 26/10/2026
Publié le 26/10/2026
ID : 039-223900010-20261023-ARR_2026_1305-AR

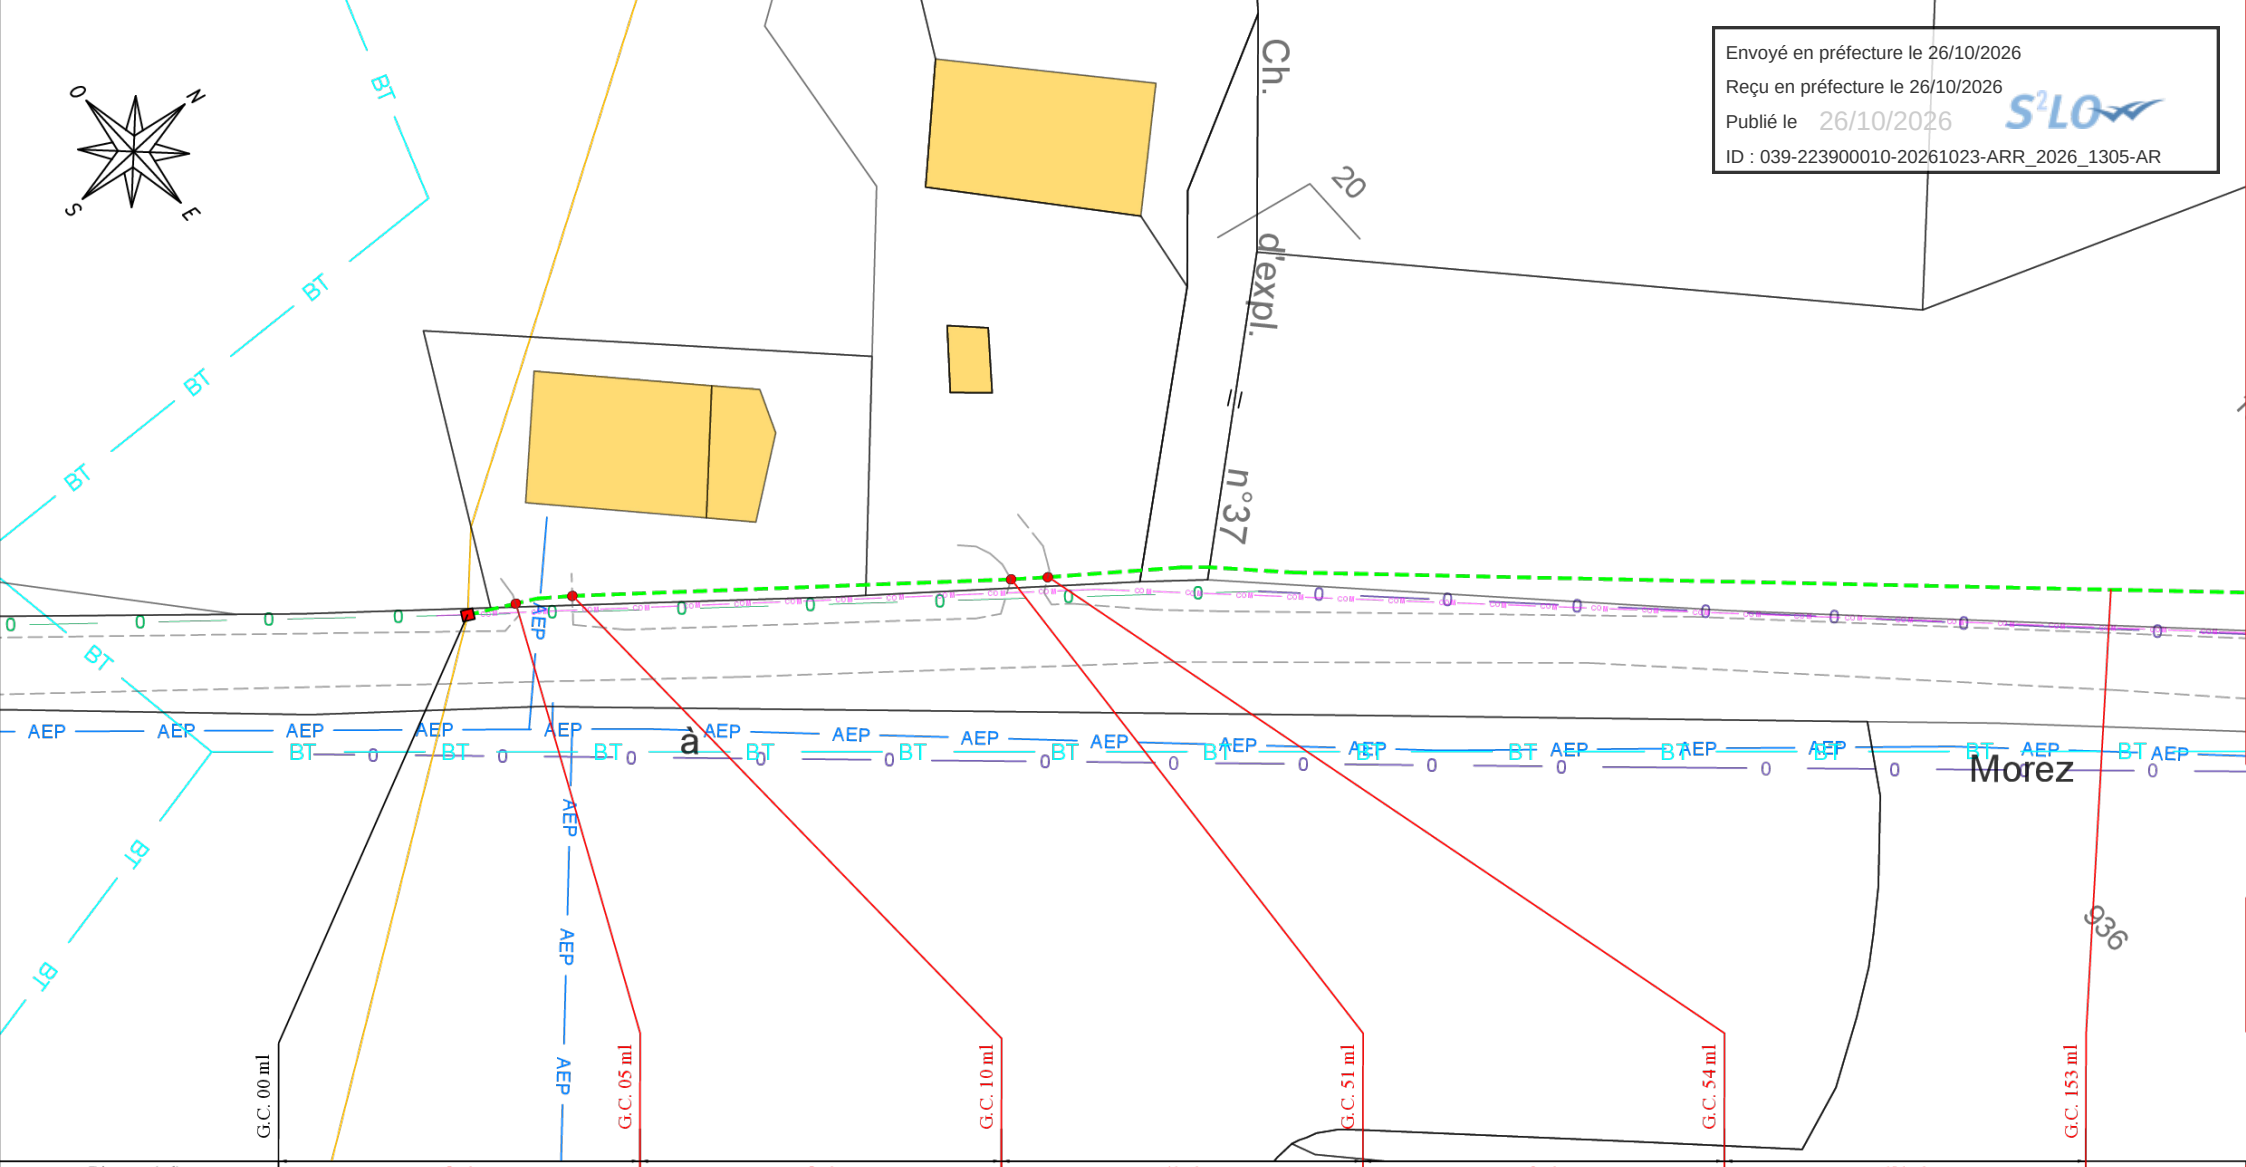

Distance (ml)	5 ml	5 ml	41 ml	3 ml	184 ml
Type de travaux / Technique de pose	MIR 39 : Mini tranchée en rive chaussée <1m	MIC 39 : Mini tranchée Sous chaussée	MIR 39 : Mini tranchée en rive chaussée <1m	MIC 39 : Mini tranchée Sous chaussée	MIR 39 : Mini tranchée en rive chaussée <1m
Nb. de fourreaux posés et diam.	2 PEHD Ø40	2 PEHD Ø40	2 PEHD Ø40	2 PEHD Ø40	2 PEHD Ø40
F.O. capacité					
Sous tubage (nombre, type et diam.)					
Commune	LA MOUILLE	LA MOUILLE	LA MOUILLE	LA MOUILLE	LA MOUILLE
Adresse	D 69	D 69	D 69	D 69	D 69
Gestionnaire de réseau	CD39	CD39	CD39	CD39	CD39


sens du tronçon

Chambre existante
L2T
151/39297

5 0 5 10 m

PLANCHE 1

Envoyé en préfecture le 26/10/2026
Reçu en préfecture le 26/10/2026
Publié le 26/10/2026
ID : 039-223900010-20261023-ARR_2026_1305-AR

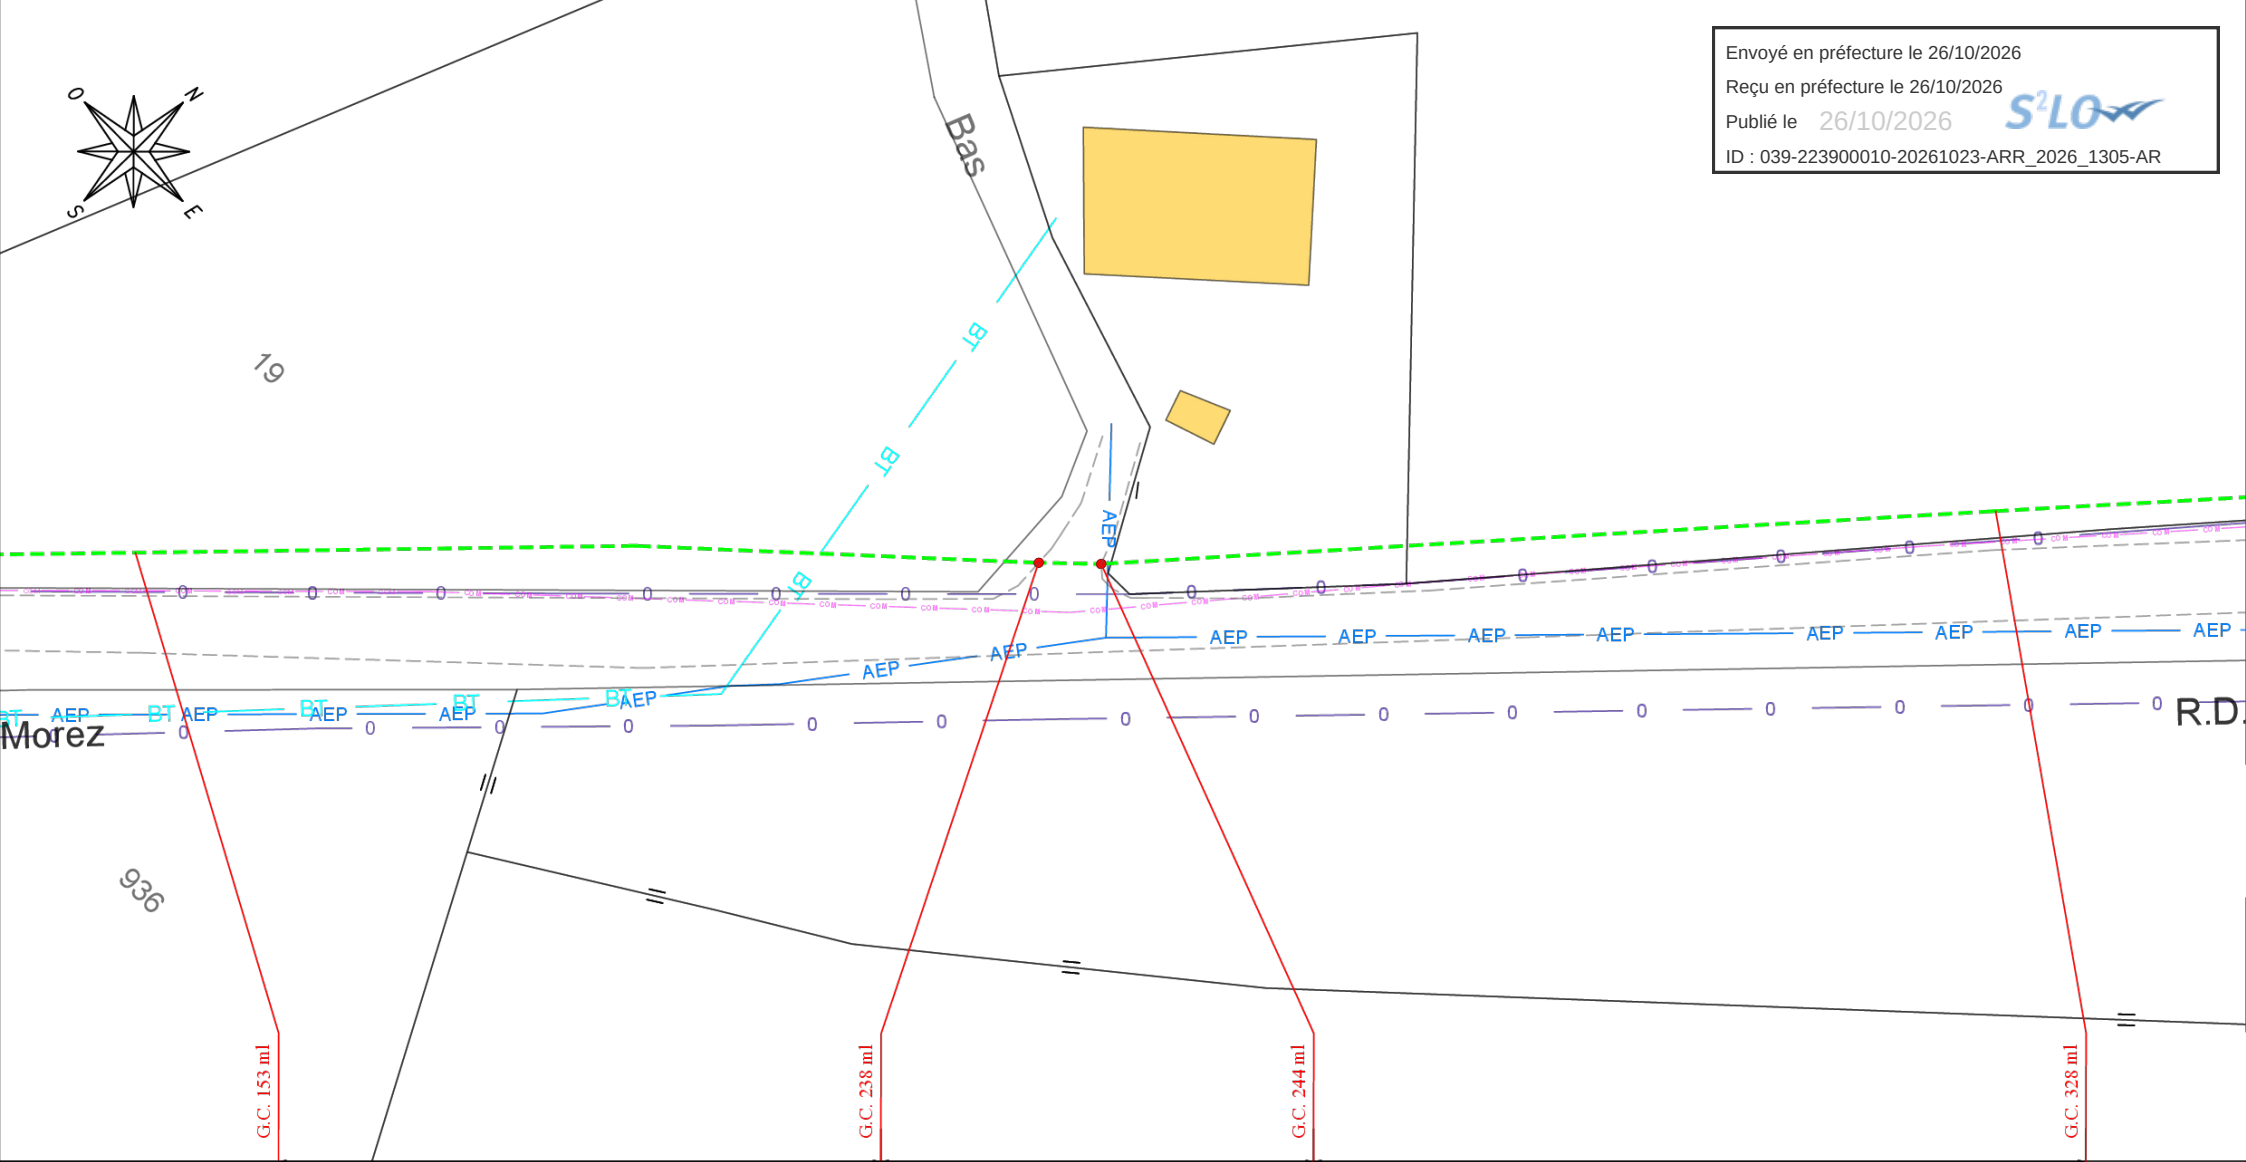


Distance (ml)	184 ml	6 ml	443 ml
Type de travaux / Technique de pose	MIR 39 : Mini tranchée en rive chaussée <1m	MIC 39 : Mini tranchée Sous chaussée	MIR 39 : Mini tranchée en rive chaussée <1m
Nb. de fourreaux posés et diam.	2 PEHD Ø40	2 PEHD Ø40	2 PEHD Ø40
F.O. capacité			
Sous tubage (nombre, type et diam.)			
Commune	LA MOUILLE	LONGCHAUMOIS	LONGCHAUMOIS
Adresse	D 69	D 69	D 69
Gestionnaire de réseau	CD39	CD39	CD39

sens du tronçon

5 0 5 10 m

PLANCHE 2

Envoyé en préfecture le 26/10/2026
Reçu en préfecture le 26/10/2026
Publié le 26/10/2026
ID : 039-223900010-20261023-ARR_2026_1305-AR

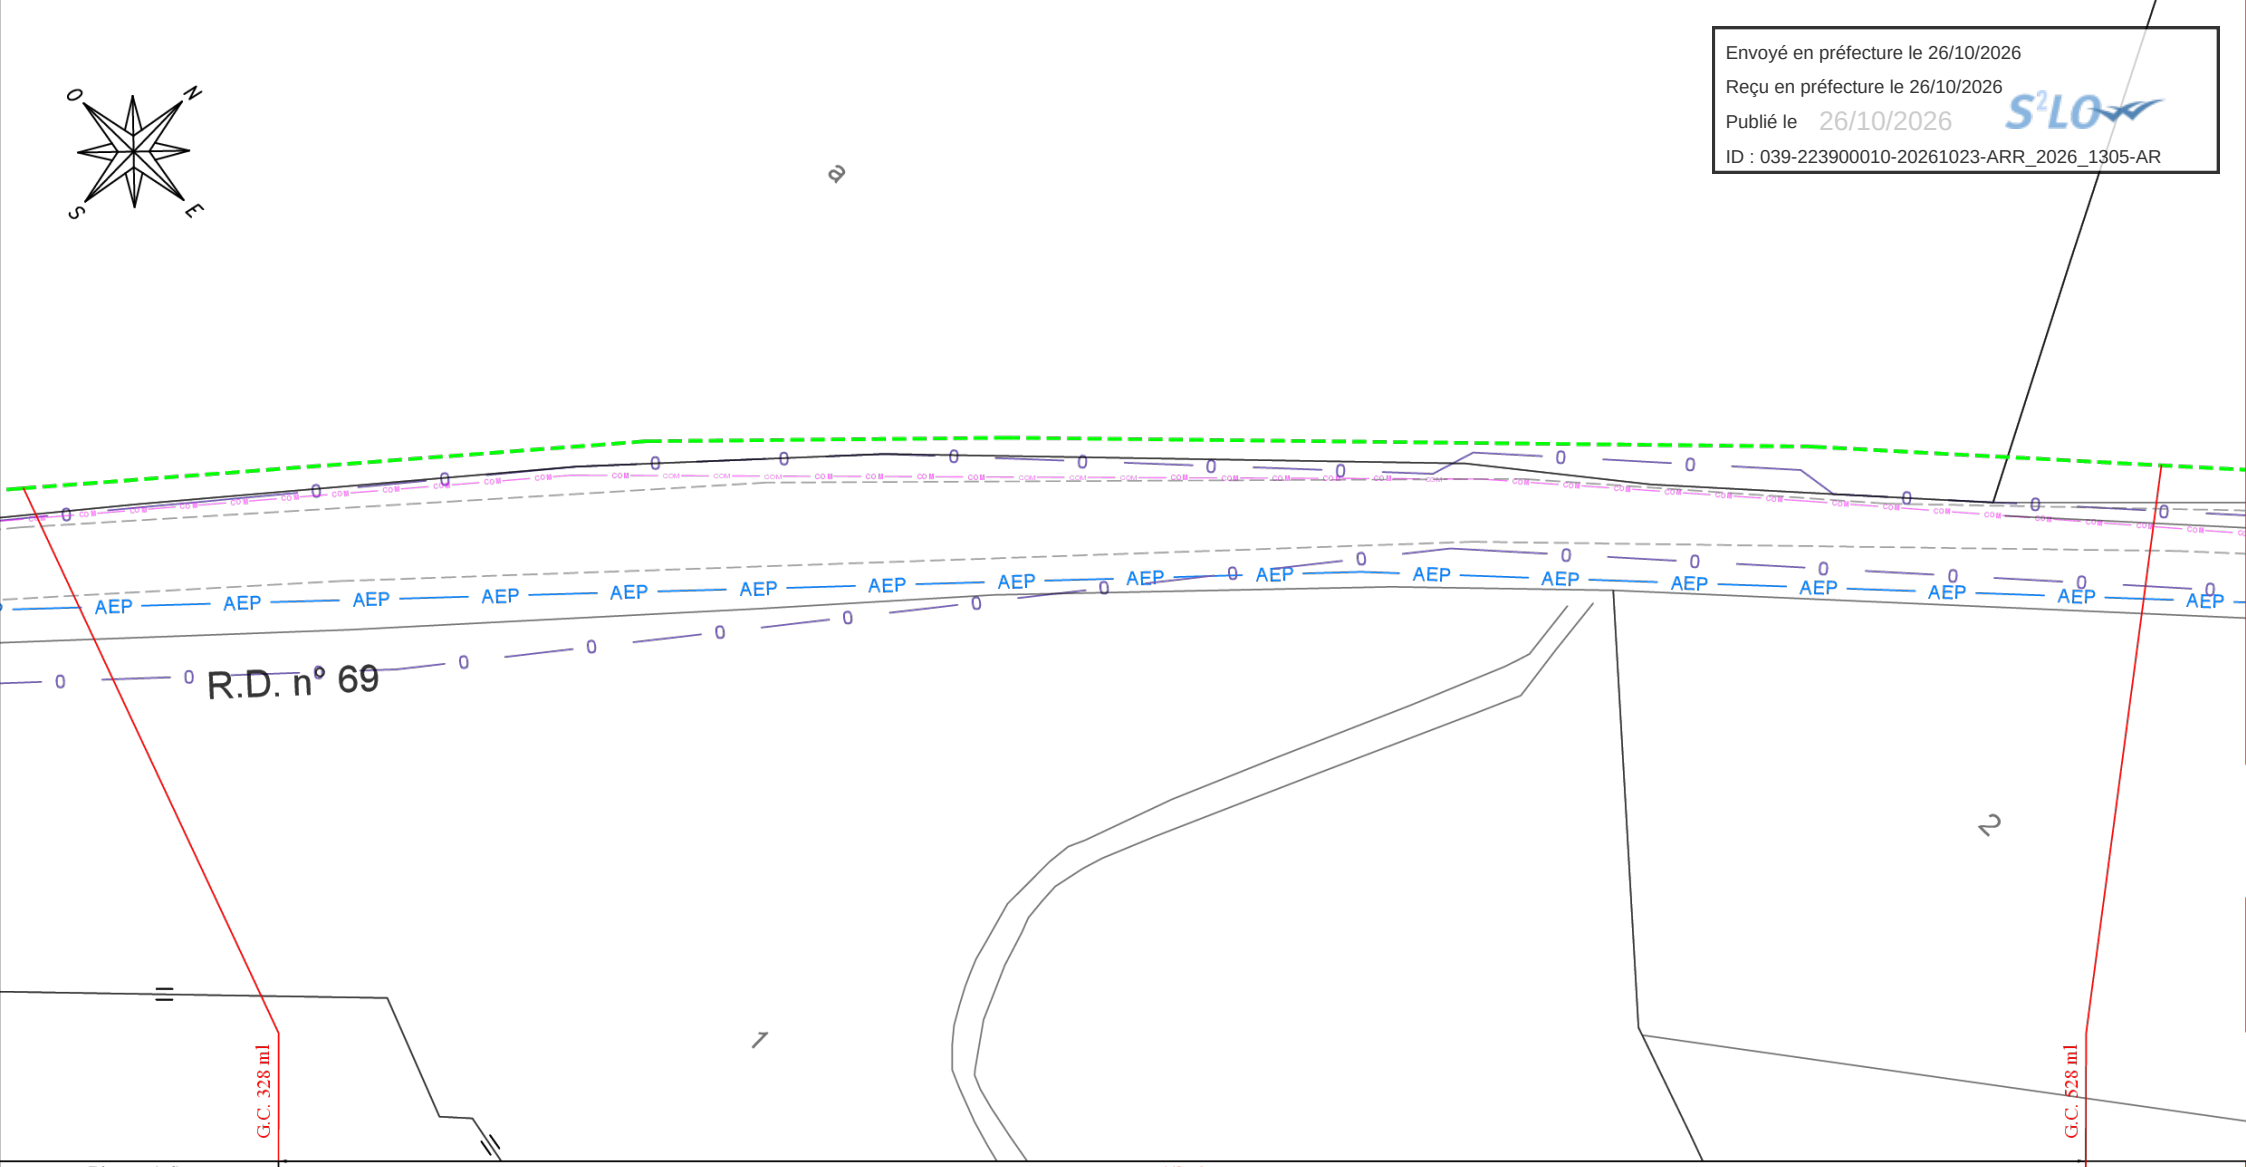


Distance (ml)	443 ml
Type de travaux / Technique de pose	MIR 39 : Mini tranchée en rive chaussée <1m
Nb. de fourreaux posés et diam.	2 PEHD Ø40
F.O. capacité	
Sous tubage (nombre, type et diam.)	
Commune	LONGCHAUMOIS
Adresse	D 69
Gestionnaire de réseau	CD39

sens du tronçon

5 0 5 10 m

PLANCHE 3

Envoyé en préfecture le 26/10/2026
Reçu en préfecture le 26/10/2026
Publié le 26/10/2026
ID : 039-223900010-20261023-ARR_2026_1305-AR

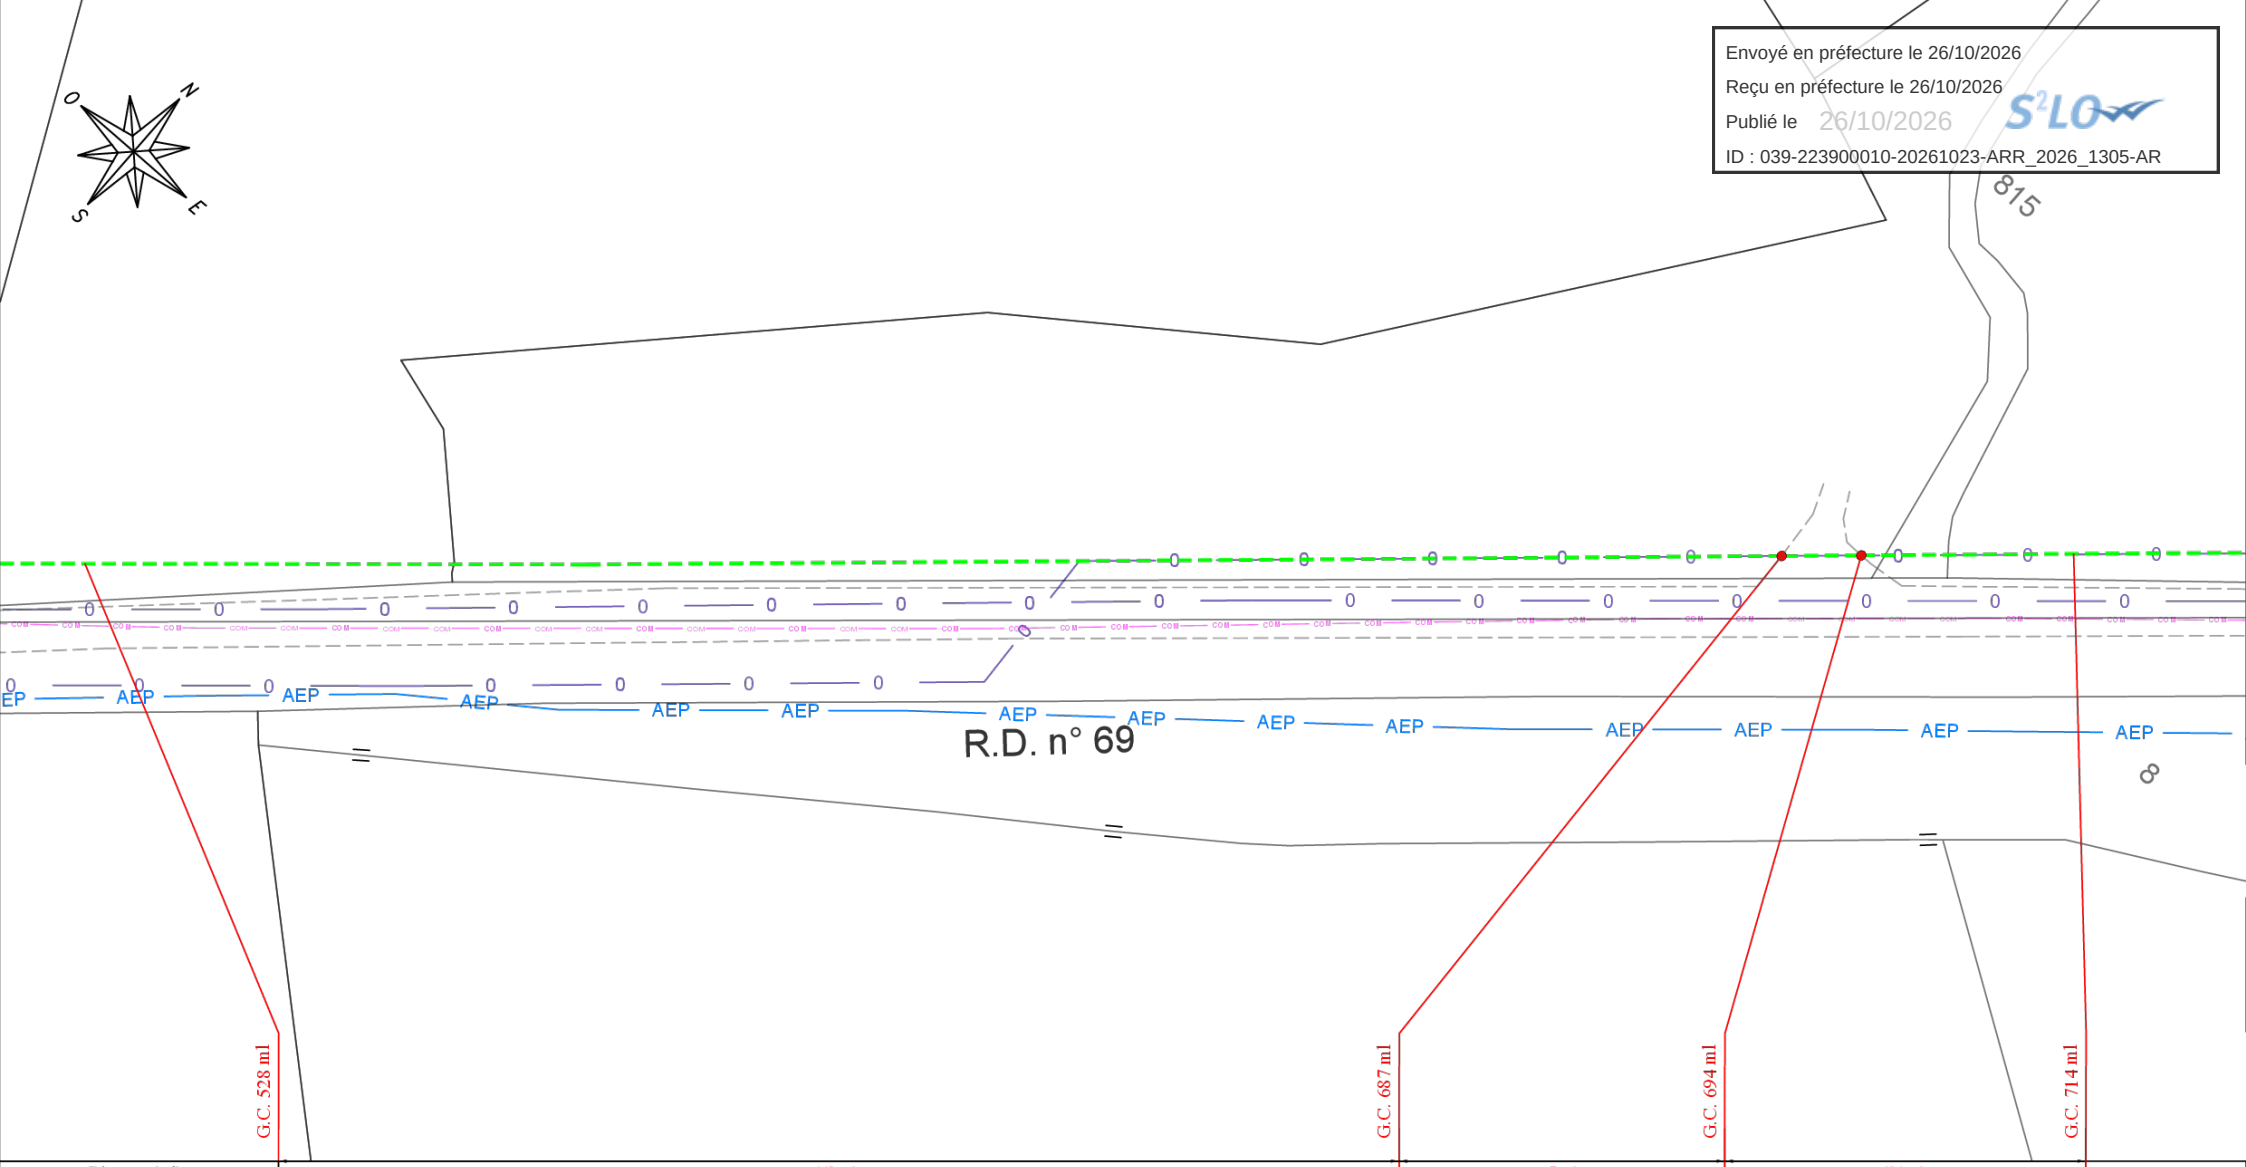


Distance (ml)	443 ml	7 ml	684 ml
Type de travaux / Technique de pose	MIR 39 : Mini tranchée en rive chaussée <1m	MIC 39 : Mini tranchée Sous chaussée	MIR 39 : Mini tranchée en rive chaussée <1m
Nb. de fourreaux posés et diam.	2 PEHD Ø40	2 PEHD Ø40	2 PEHD Ø40
F.O. capacité			
Sous tubage (nombre, type et diam.)			
Commune	LONGCHAUMOIS	LA MOUILLE	LA MOUILLE
Adresse	D 69	D 69	D 69
Gestionnaire de réseau	CD39	CD39	CD39

sens du tronçon

5 0 5 10 m

PLANCHE 4

Envoyé en préfecture le 26/10/2026
Reçu en préfecture le 26/10/2026
Publié le 26/10/2026
ID : 039-223900010-20261023-ARR_2026_1305-AR

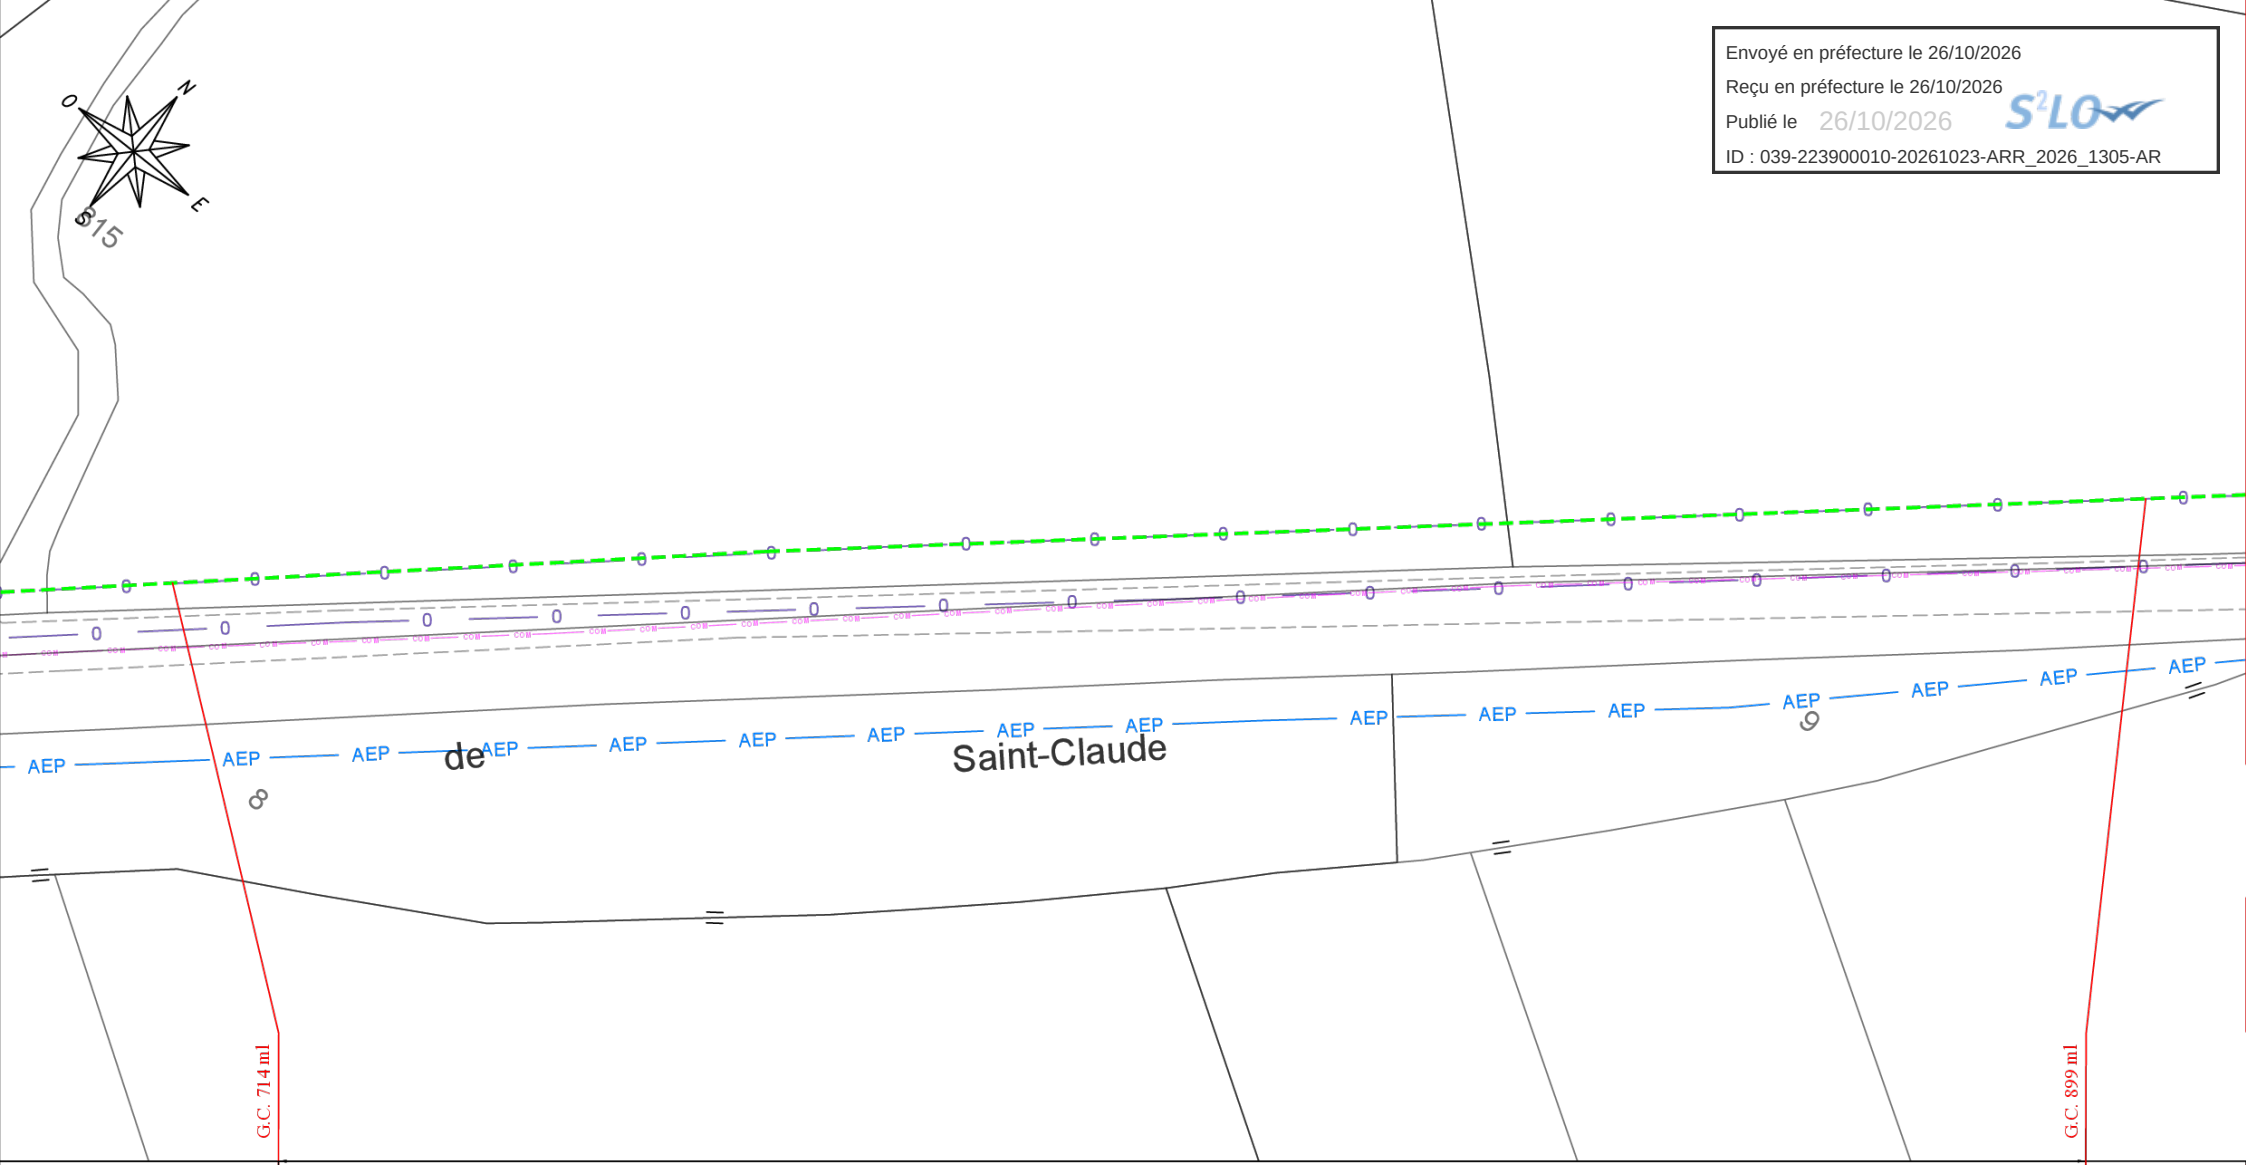


Distance (ml)	684 ml
Type de travaux / Technique de pose	MIR 39 : Mini tranchée en rive chaussée <1m
Nb. de fourreaux posés et diam.	2 PEHD Ø40
F.O. capacité	
Sous tubage (nombre, type et diam.)	
Commune	LA MOUILLE
Adresse	D 69
Gestionnaire de réseau	CD39

sens du tronçon

5 0 5 10 m

PLANCHE 5

Envoyé en préfecture le 26/10/2026
Reçu en préfecture le 26/10/2026
Publié le 26/10/2026
ID : 039-223900010-20261023-ARR_2026_1305-AR

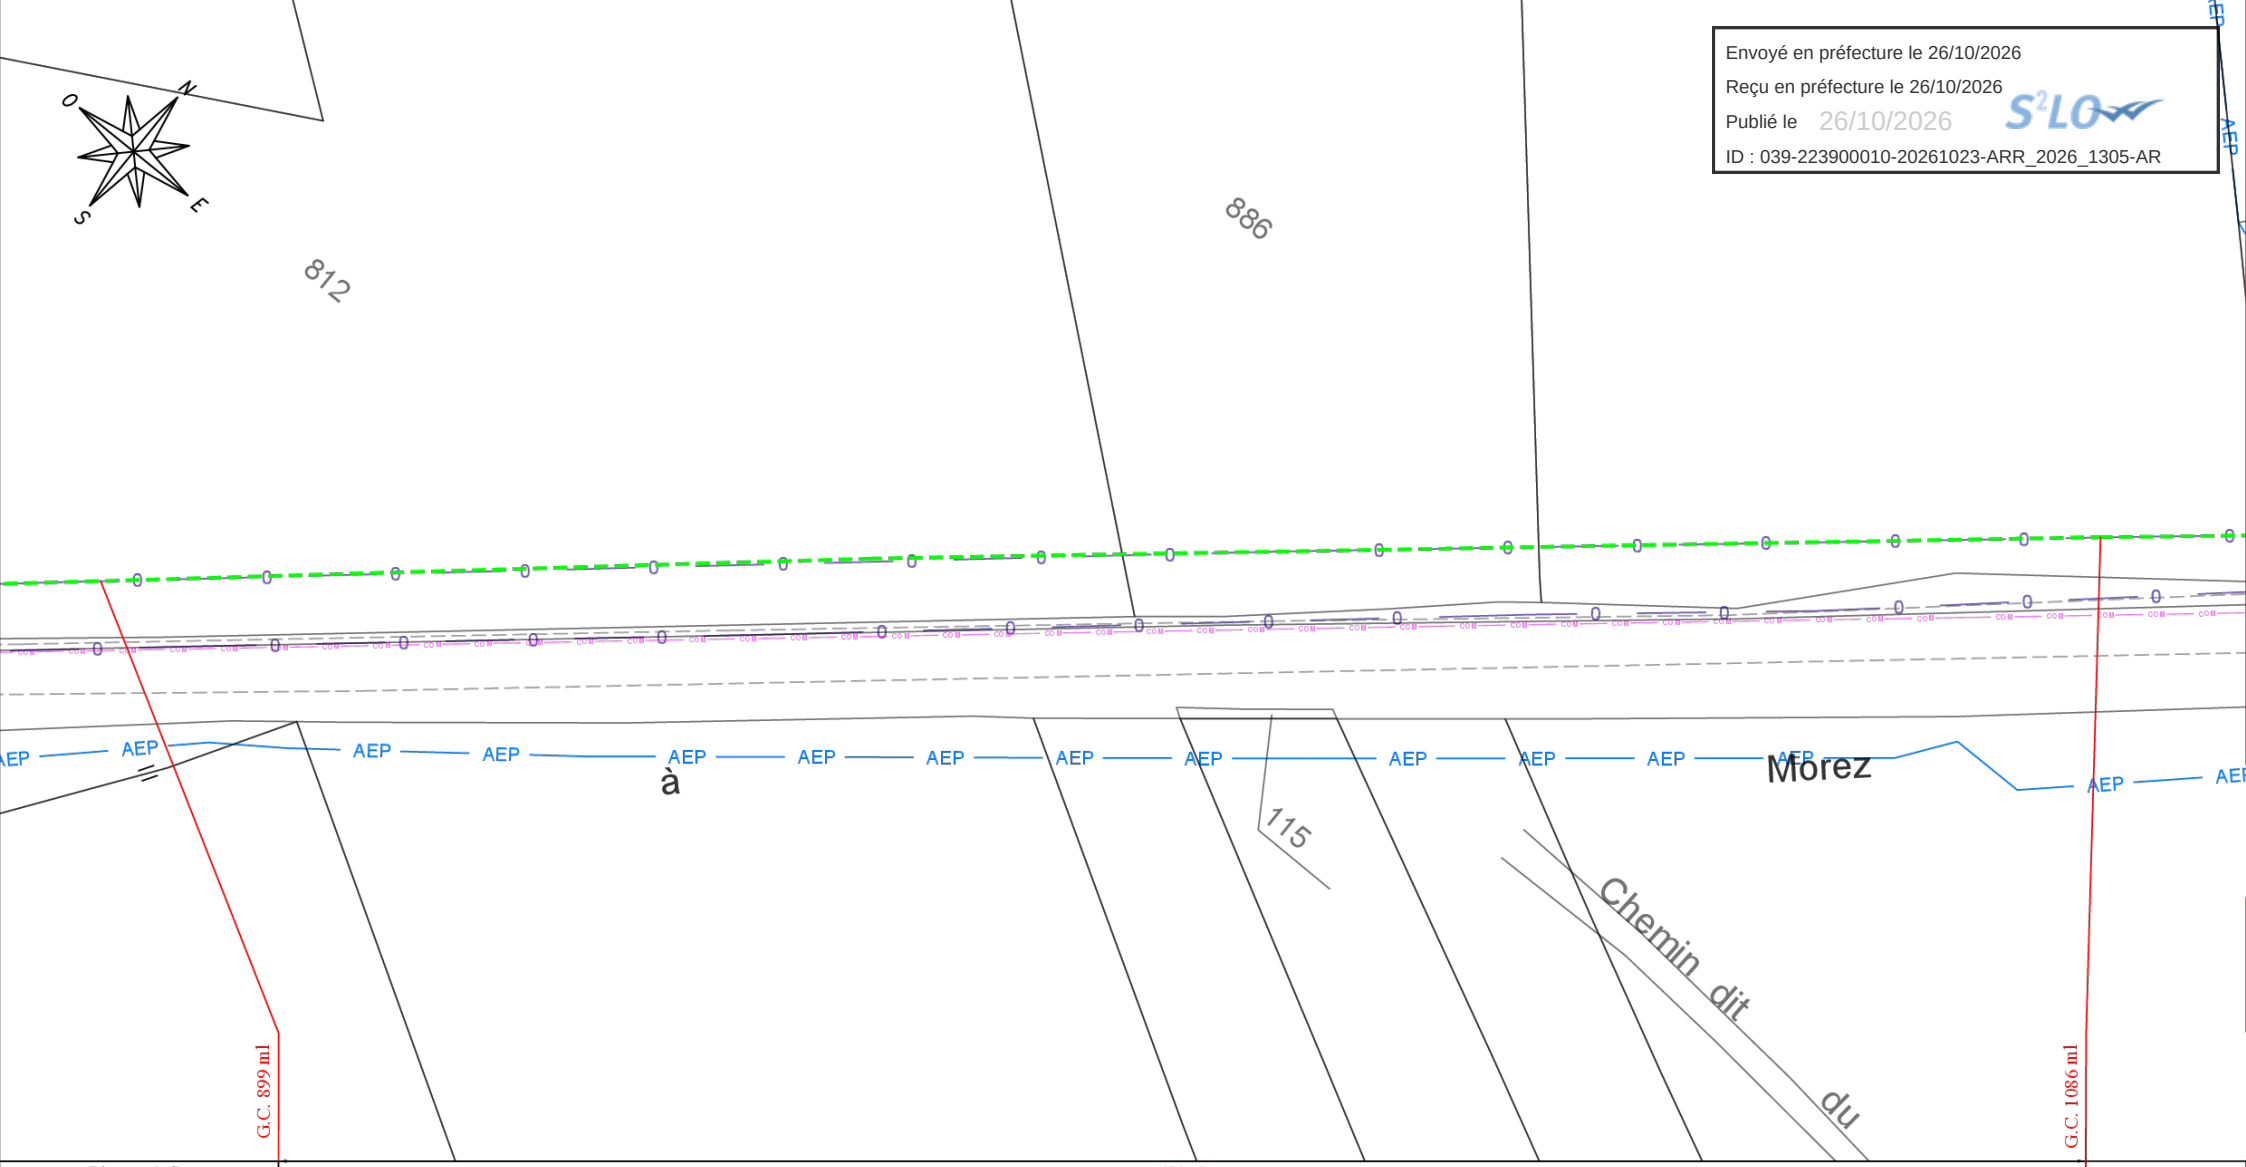


Distance (ml)	684 ml
Type de travaux / Technique de pose	MIR 39 : Mini tranchée en rive chaussée <1m
Nb. de fourreaux posés et diam.	2 PEHD Ø40
F.O. capacité	
Sous tubage (nombre, type et diam.)	
Commune	LA MOUILLE
Adresse	D 69
Gestionnaire de réseau	CD39

sens du tronçon

PLANCHE 6

5 0 5 10 m

Envoyé en préfecture le 26/10/2026
Reçu en préfecture le 26/10/2026
Publié le 26/10/2026
ID : 039-223900010-20261023-ARR_2026_1305-AR

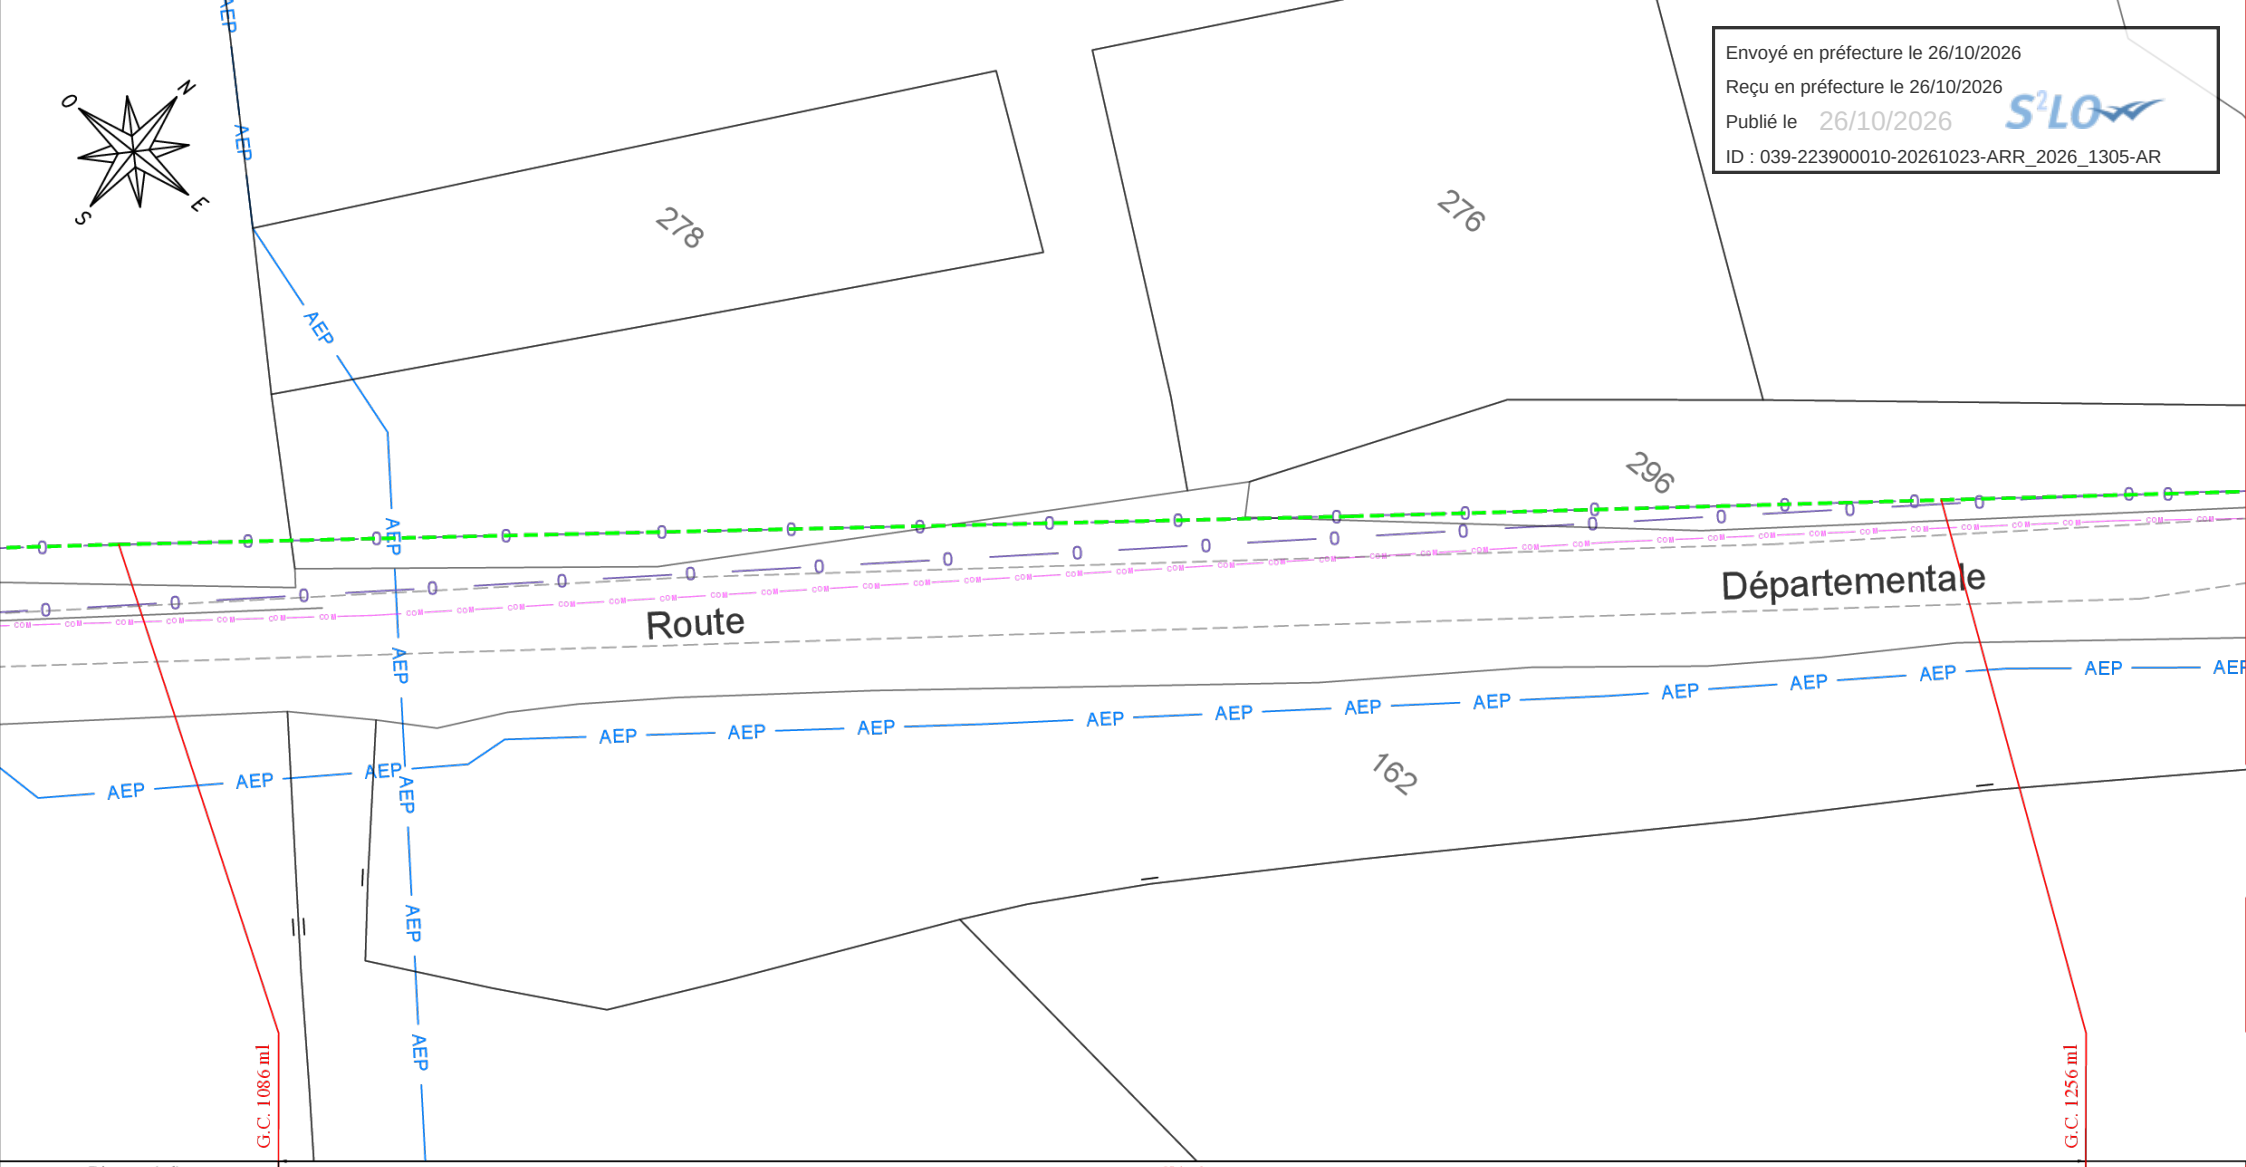

Distance (ml)	684 ml
Type de travaux / Technique de pose	MIR 39 : Mini tranchée en rive chaussée <1m
Nb. de fourreaux posés et diam.	2 PEHD Ø40
F.O. capacité	
Sous tubage (nombre, type et diam.)	
Commune	LA MOUILLE
Adresse	D 69
Gestionnaire de réseau	CD39

sens du tronçon

5 0 5 10 m

PLANCHE 7

Envoyé en préfecture le 26/10/2026
Reçu en préfecture le 26/10/2026
Publié le 26/10/2026
ID : 039-223900010-20261023-ARR_2026_1305-AR



Distance (ml)	684 ml
Type de travaux / Technique de pose	MIR 39 : Mini tranchée en rive chaussée <1m
Nb. de fourreaux posés et diam.	2 PEHD Ø40
F.O. capacité	
Sous tubage (nombre, type et diam.)	
Commune	LA MOUILLE
Adresse	D 69
Gestionnaire de réseau	CD39

sens du tronçon

Chambre existante
L4T
541/39368

5 0 5 10 m

PLANCHE 8

Envoyé en préfecture le 26/10/2026
Reçu en préfecture le 26/10/2026
Publié le 26/10/2026
ID : 039-223900010-20261023-ARR_2026_1305-AR

Envoyé en préfecture le 26/10/2026
Reçu en préfecture le 26/10/2026
Publié le 26/10/2026
ID : 039-223900010-20261023-ARR_2026_1305-AR

Envoyé en préfecture le 26/10/2026
Reçu en préfecture le 26/10/2026
Publié le 26/10/2026
ID : 039-223900010-20261023-ARR_2026_1305-AR

